


kótované v m !

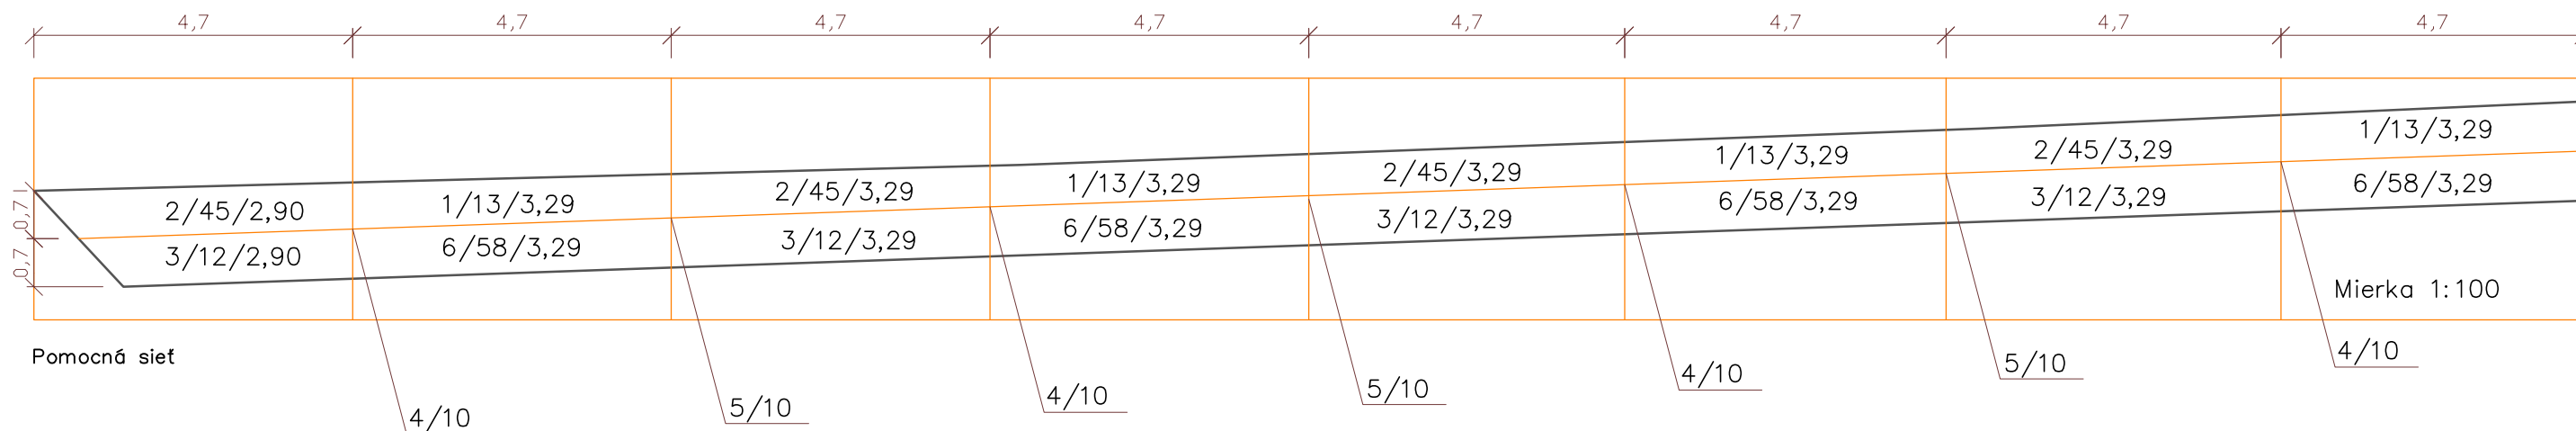

Alchemilla mollis



(www.vistoria.trvalky.sk)

Ajuga reptans



(www.vistoria.trvalky.sk)

Coreopsis verticillata



(www.googlehttp://images.google.sk/images?)

Helictotrichon sempervirens



(www.googlehttp://images.google.sk/images?)

Veronica longifolia



(www.googlehttp://images.google.sk/images?)

Carex buchanii




(www.googlehttp://images.google.sk/images?)

LEGENDA

- 1 Alchemilla mollis
- 2 Ajuga reptans
- 3 Coreopsis verticillata
- 4 Carex buchananii – Použité ako solitéry
- 5 Helictotrichon sempervirens – Použité ako solitéry
- 6 Veronica longifolia

Stužia záhona W M 1:500

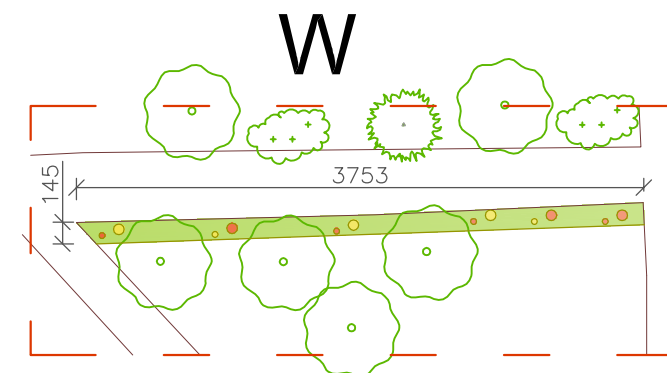

Slovenská poľnohospodárska univerzita v Nitre
Fakulta záhradníctva a krajinného inžinierstva
Katedra záhradnej a krajinnej architektúry



Vedúci diplomovej práce:
Ing. Katarína Rovná, PhD.

Vedúci katedry:
prof. Ing. Viera Paganová, PhD.

Vypracoval:
Viera Miškovičová

Diplomová práca

Smrdáky – inventarizácia kúpeľného parku, návrh na obnovu

Formát 2 x A4

Mierka 1:100

Škol.rok 2009/2010

Dátum 12/2009

Štupeň štúdia

Detail záhona W – osadzovací, vytyčovacie plán

výkres: 21.