




PŮDORYS JAZERA 1:500 kótované v cm!

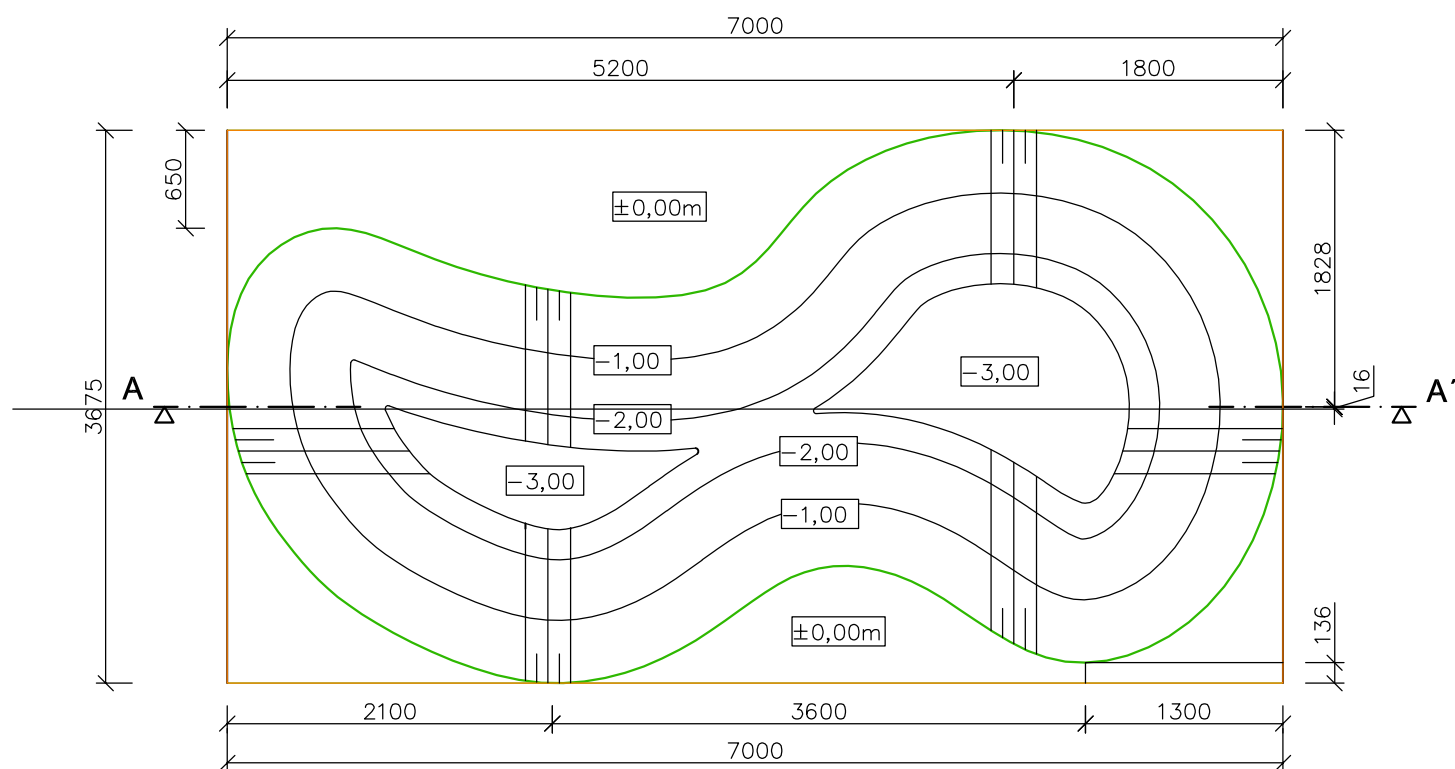


REZ A-A' 1:500 kótované v cm!

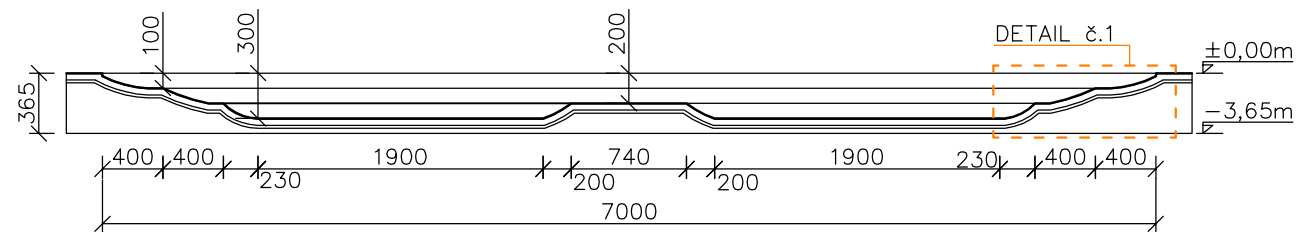


DETAIL č.1 1:100

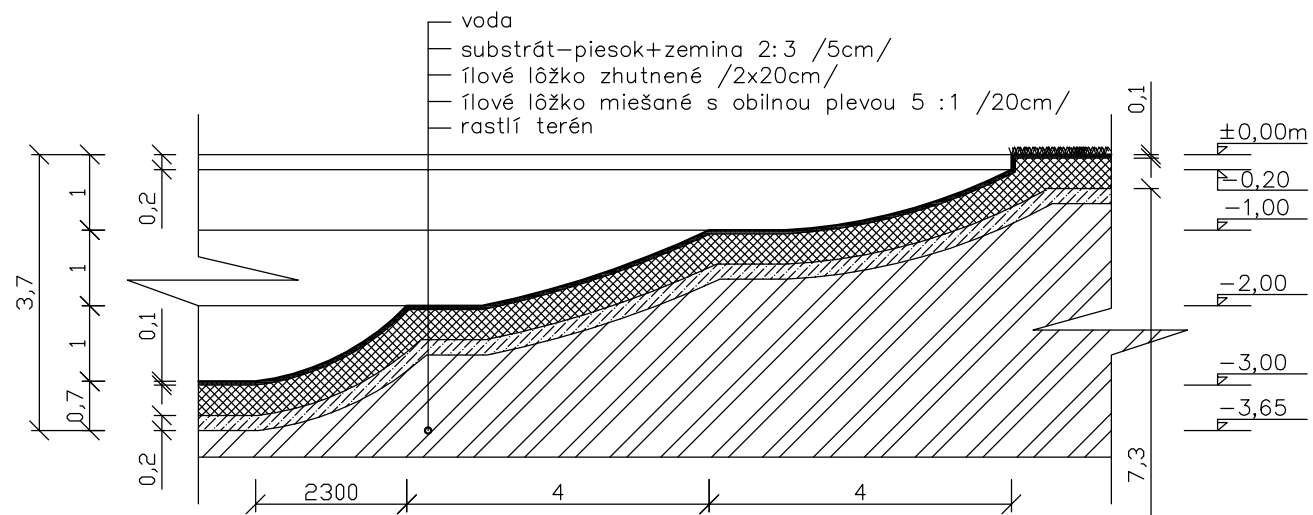

PŮDORYS CHODNÍKA 1:500 kótované v cm!

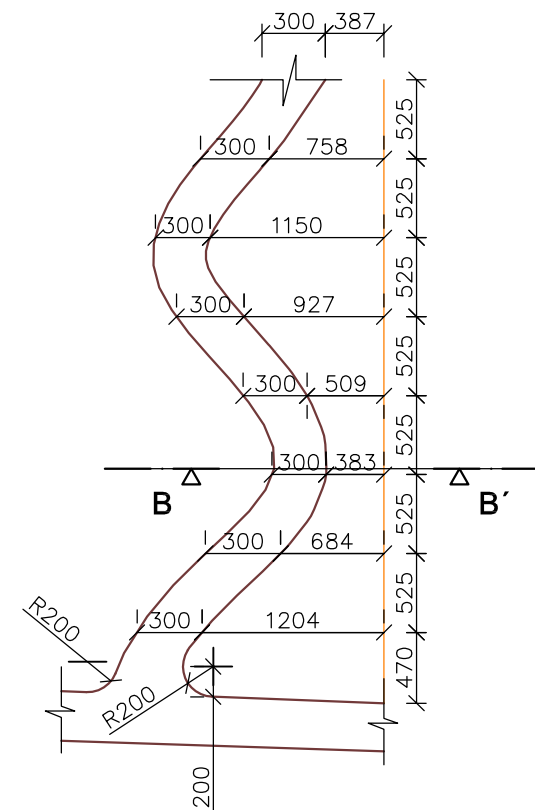

REZ B-B' 1:50

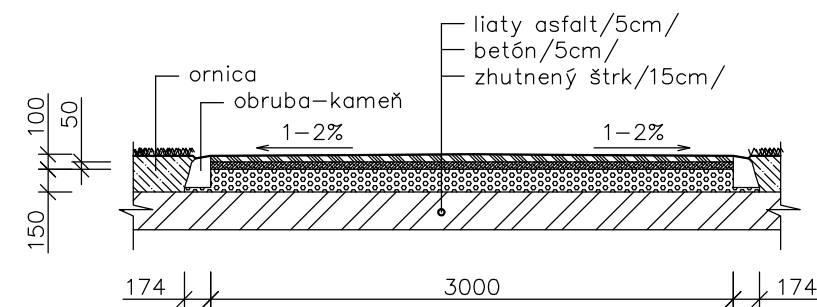

Slovenská poľnohospodárska univerzita v Nitre
Fakulta záhradníctva a krajinného inžinierstva
Katedra biotechniky parkových a krajinných úprav



Vedúci diplomovej práce: Ing. Katarína Rovná, PhD.
Vedúci katedry: prof. Ing. Viera Paganová, PhD.

Vypracoval:
Viera Miškovičová

Diplomová práca Smrdáky – inventarizácia kúpeľného parku, návrh na obnovu	Formát	2 x A4
	Mierka	M 1: 2000
	Škol.rok	2009/2010
	Dátum	3/2010
	Stupeň	štúdia

DETAILY Rez chodníka , Rez jazera

výkres: 20.