


FUNKČNO – PRIESTOROVÁ ANALÝZA

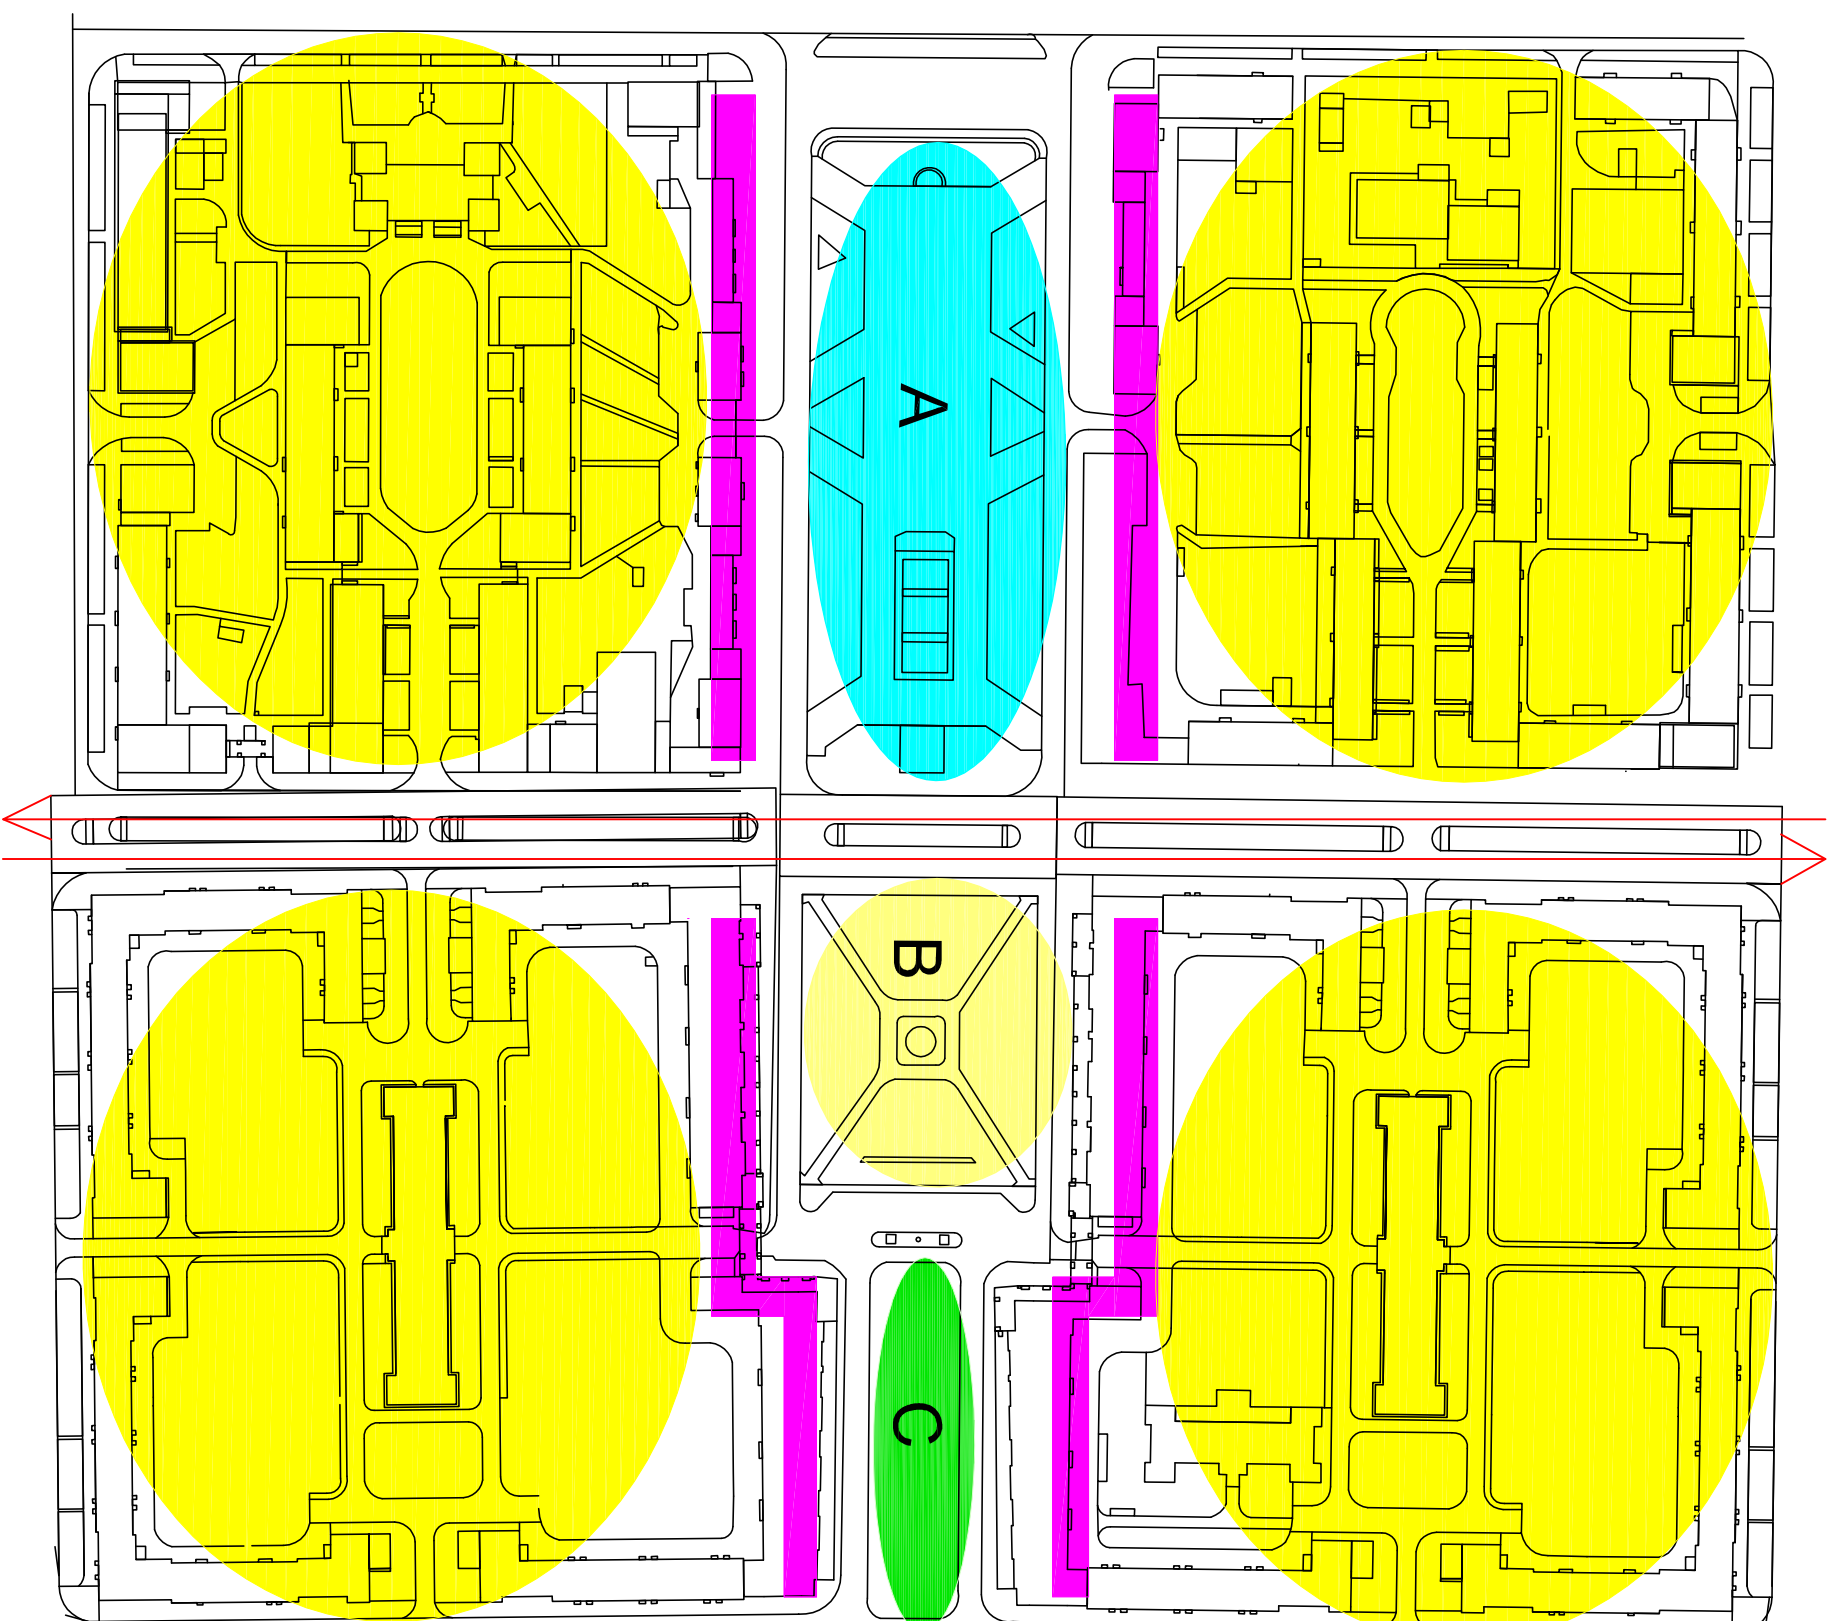

LEGENDA:

A B C Rozdelenie plôch námestia

Obytne bloky

Obchody

Prírodne krajinnárska výsadba


Rekreačná plocha

Zhromažďovacia plocha

Hlavná cesta



Slovenská poľnohospodárska univerzita v Nitre
Fakulta záhradníctva a krajinného inžinierstva
Katedra biotechniky parkových a krajinných úprav
Rozdelenie sadovnitckých úprav z hľadiska
kompozitných prvkov

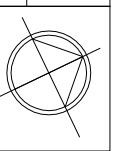

rok: 2011

formát: 2xA4

mříška:

Školiteľ: Ing. Katarína Román, PhD.
vyraboval: STANISLAVA DULKOVÁ
názov: FUNKČNO-PRIESTOROVÁ ANALÝZA

číslo výkresu: 2