
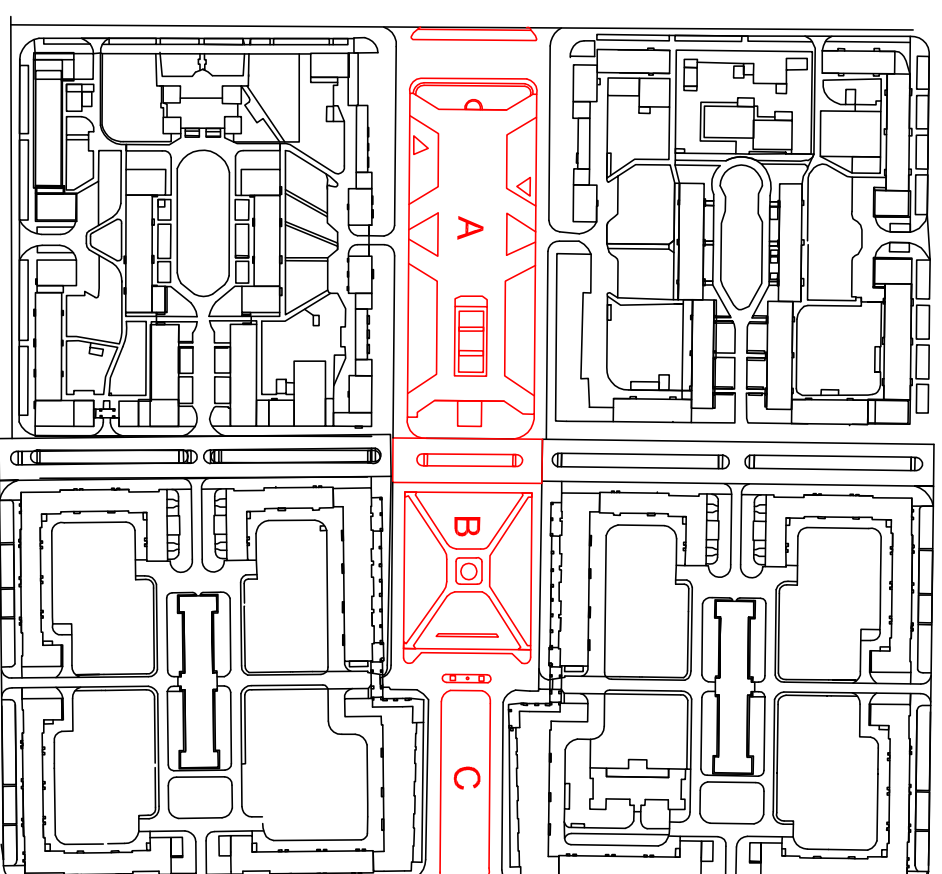


ŠIRŠIE VZŤAHY

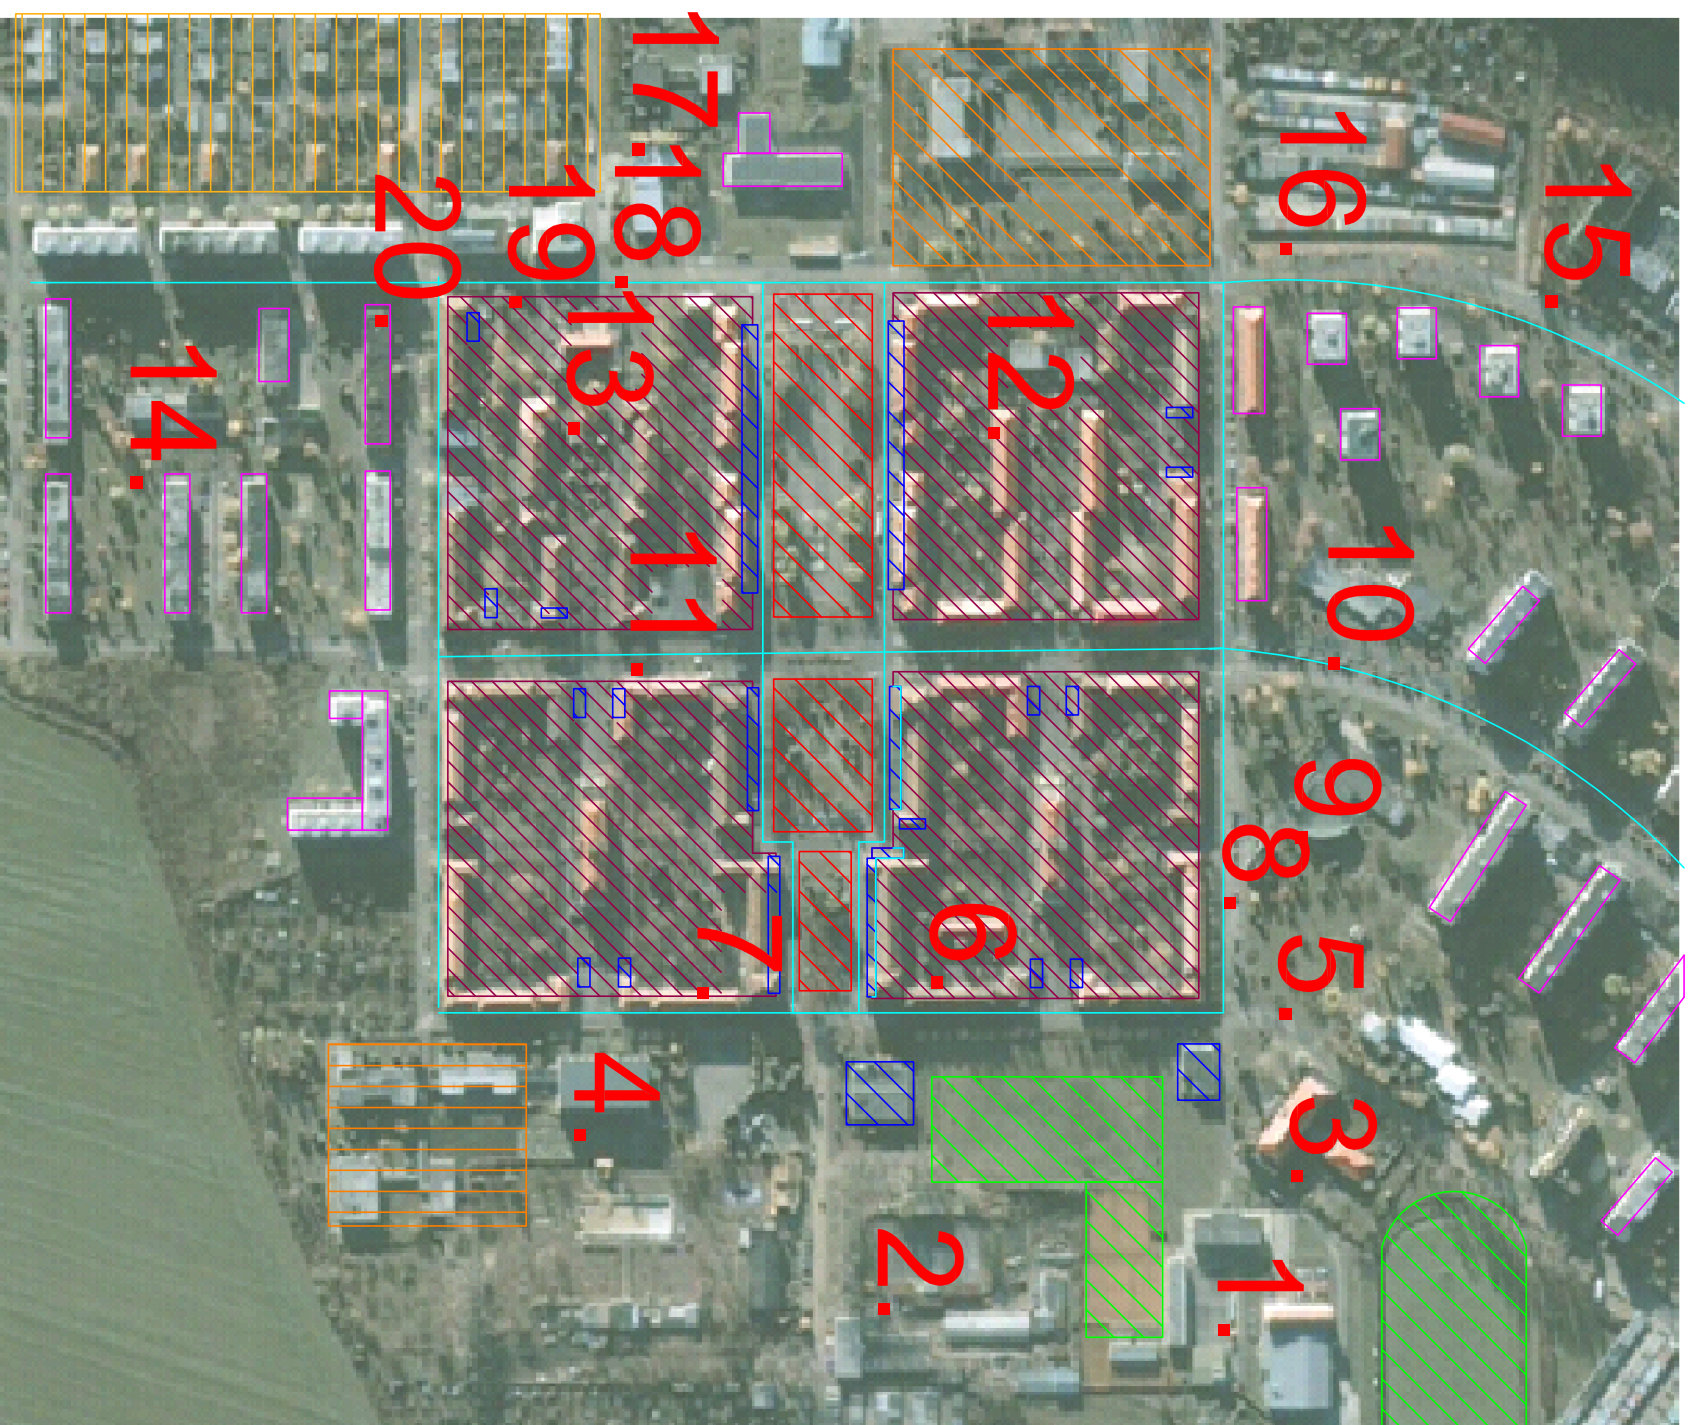


LEGENDA:

1. Športový klub
2. Letný amfiteáter
3. Arborétum
4. Krytá plaváreň
5. Evanjelický kostol
6. Kultúrna beseda
7. Mestská knižnica
8. Športielňa
9. Kino
10. Obchodný dom
11. Mestská tržnica
12. Materská škôlka
13. Mestský úrad
14. Súkromná škola
15. Súkromné firmy
16. Garáže
17. Materská škôlka
18. Mestská pošta
19. Súkromná firma
20. Súbor obchodov

- | | | | |
|-------|-------------------------|---|------------------------------|
| — | riešené územie | ▨ | obchody |
| A,B,C | označenie plôch | ▨ | individuálna bytová výstavba |
| ▭ | budovy | ▨ | hromadná bytová výstavba |
| — | preferované trasy | ▨ | základná škola |
| — | menej preferované trasy | ▨ | športové ihriská |
| ▨ | riešené územie | ▨ | vnútroblok |

MIERKA 1:9000

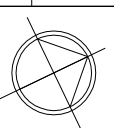

Slovenská poľnohospodárska univerzita v Nitre		
Fakulta záhradníctva a krajinného inžinierstva Katedra biotechniky parkových a krajinných úprav		
Rozdelenie sadyvorníckych úprav z Hladska kompozitných prvkov		
Školiteľ: Ing. Katarína Rovná, PhD.	rok: 2011	
vyrabovateľ: STANISLAVA DULKOVÁ	formát: 2xA4	
názov výkresu: ŠIRŠIE VZŤAHY	mřížka:	
	číslo výkresu: 1	