
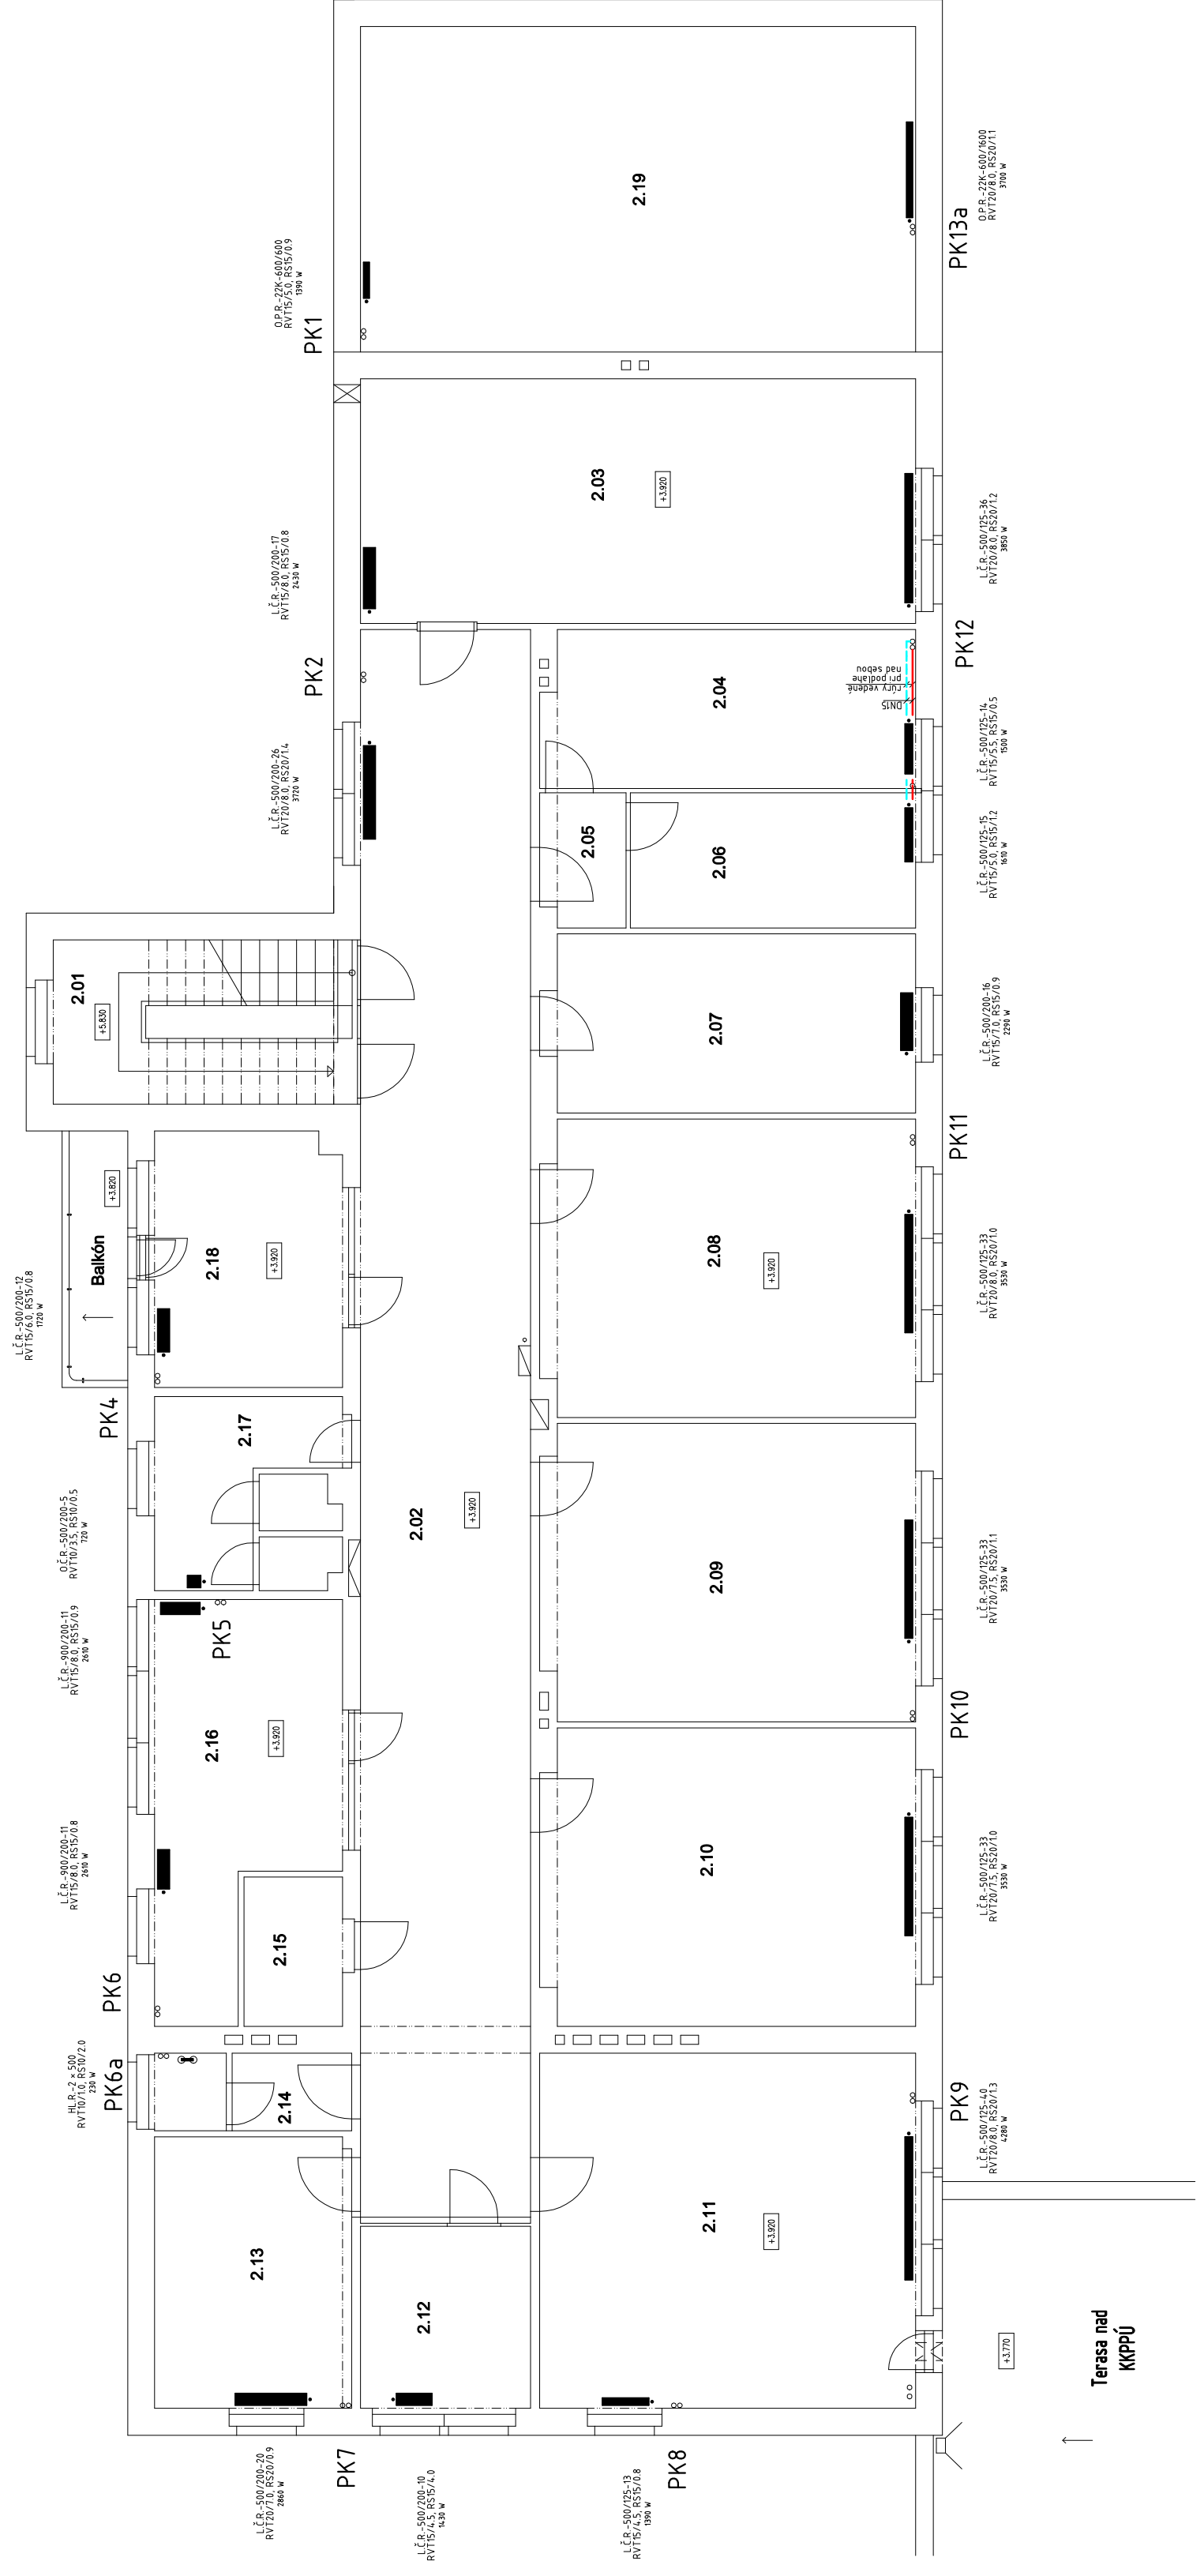


LEGENDA MIESTNOSTÍ:

ČÍSLO MIESTNOSTI	NÁZOV MIESTNOSTI	VÝPOČÍTOVÁ VNÚTORNÁ TEPLOTA
2.01	SCHODISKO	15°C
2.02	CHODBA	15°C
2.03	CVIČEĀNÁ ZM11	20°C
2.04	KANCELÁRIA	20°C
2.05	ZÁDVERIE	15°C
2.06	KANCELÁRIA	20°C
2.07	KANCELÁRIA	20°C
2.08	KANCELÁRIA	20°C
2.09	KANCELÁRIA	20°C
2.10	KANCELÁRIA	20°C
2.11	CVIČEĀNÁ ZM12	20°C
2.12	KANCELÁRIA	20°C
2.13	KANCELÁRIA	20°C
2.14	WC ZAMESTNANCI	15°C
2.15	KUCHYNKA	20°C
2.16	LABORATÓRIUM	20°C
2.17	WC ŽENY	15°C
2.18	KANCELÁRIA	20°C
2.19	ŠKÓLKA	20°C

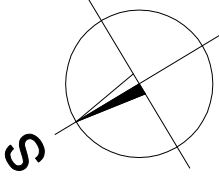

Vypracoval:	Kreslil:	Vedúci práce:	Vedúci katedry:
T. Gyárfás	T. Gyárfás	doc. Ing. V. Bárek, CSc.	doc. Ing. V. Bárek, CSc.
Miesto:	Kraj:	Okres:	
NITRA, HOSPODÁRSKA 7	NITRIANSKY	NITRA	
Katedra:	KATEDRA KRAJINNÉHO INŽINIERSTVA		
OBJEKT HOSPODÁRSKA – PRAVÉ KRÍDLO			
VYKUROVANIE BUDOVI			
Obsah:	Pôdorys 2. nadzemného podlažia		
SPU - FZKI			NITRA
Formát : 4 × A4			Mierka : 1 : 100
Dátum : 04. 2011			Číslo výkresu : 7