



PÔDORYS

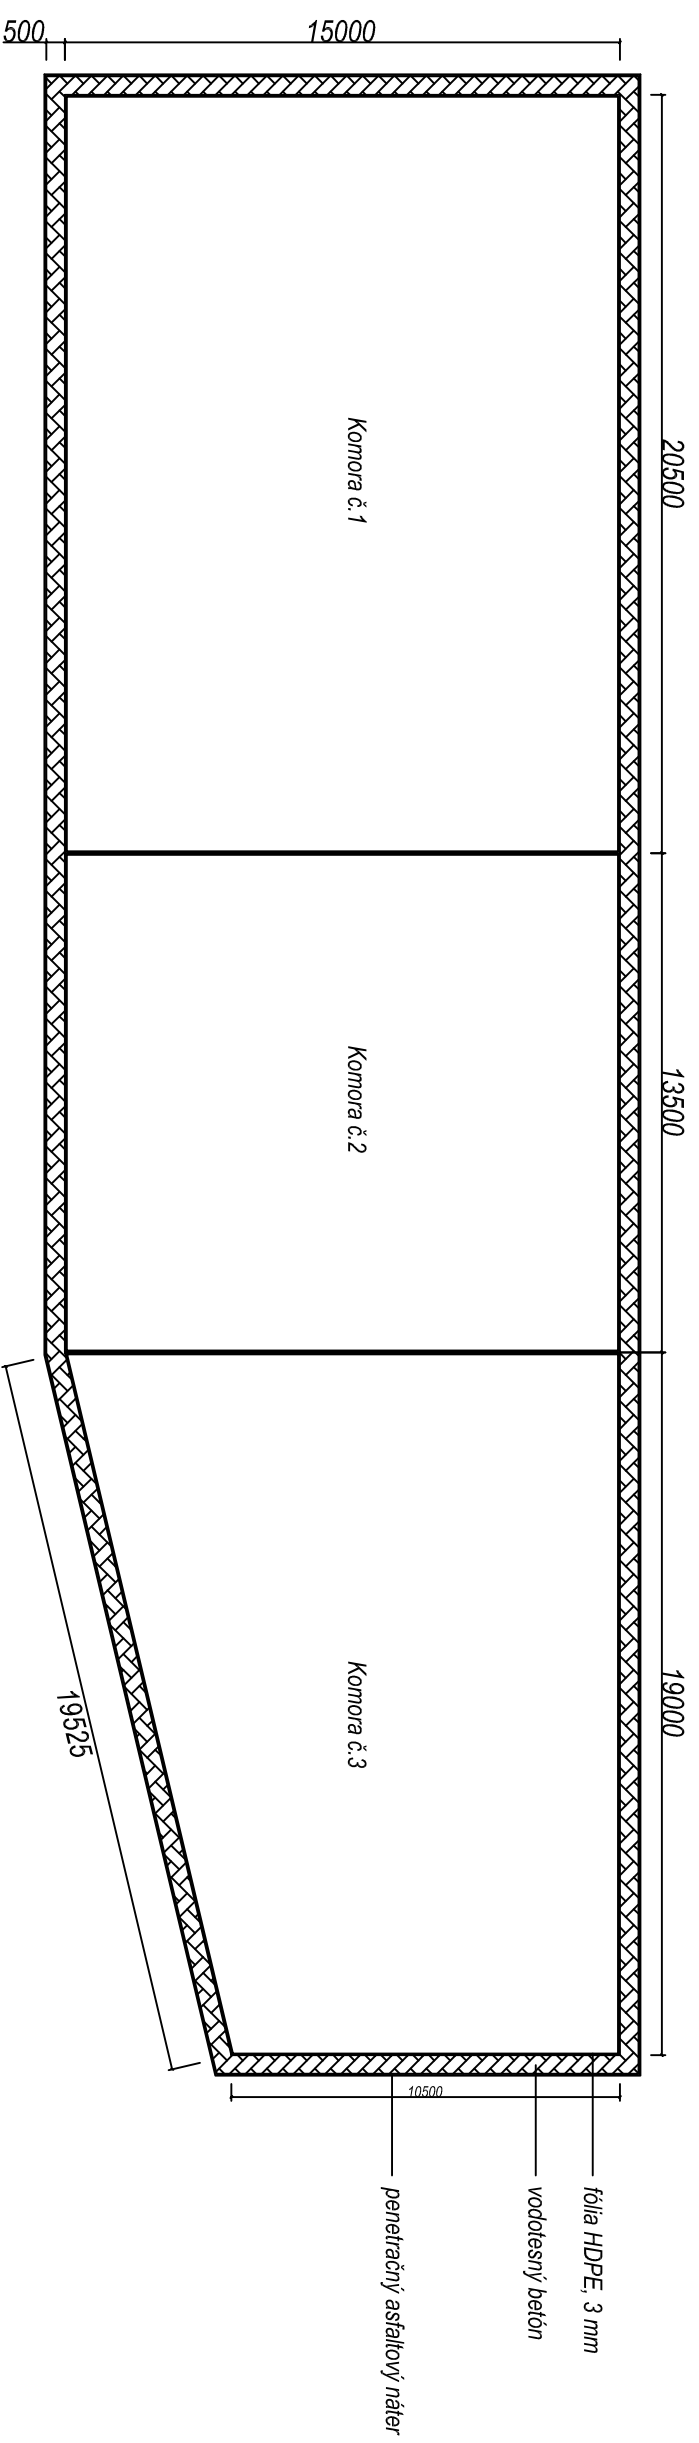

REZ

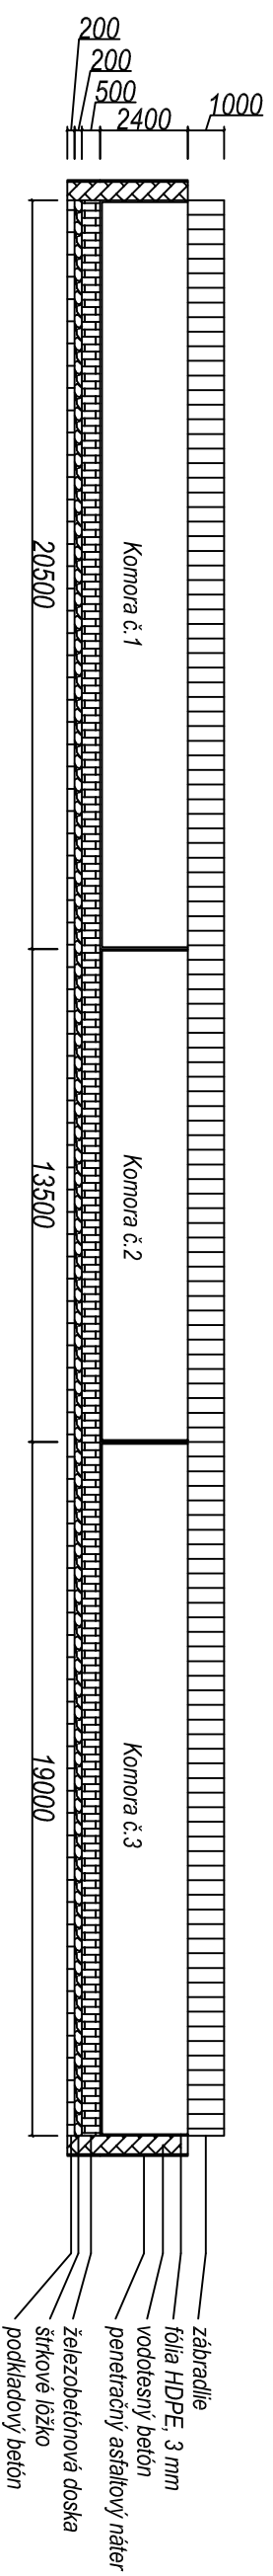

Vypracoval : Bc. Tatiana JUŘECOVÁ	SPU v Nitre FZKI, KKPPÚ
Vedúci diplomovej práce : doc. Ing. Lucia TÁTOŠOVÁ, PHD.	
Rekultivácia skládky ZSNP SPO, s.r.o. Žiar nad Hronom a jej vplyv na životné prostredie	Formát 2 x A4 Dátum apríl 2011 Ročník 2. KI
Príloha č.8 AKUMULAČNÁ NÁDRŽ - PÔDORYS, REZ	Mierka 1 : 200 Č. prílohy 8.