


ŠIRŠIE VZŤAHY



OBCHODNÁ
AKADÉMIA



MINIGOLF

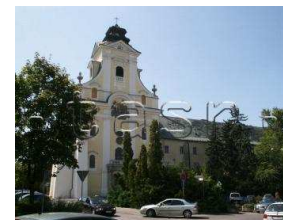

BAROKOVÝ
KLÁŠTOR



BOJNICKÝ
ZÁMOK



LEGENDA



HRANICE RIEŠENÉHO ÚZEMIA



RIEŠENÉ ÚZEMIE



PLOCHY REKREÁCIE,
CESTOVNÉHO RUCHU A ŠPORTU



OBYTNÉ PLOCHY



PLOCHY PRIEMYSLU A SKLADOV



PLOCHY LESOV



AGROPARK



PLOCHY VODNÝCH TOKOV A NÁDRŽÍ



KOMUNIKÁCIE ZBERNÉ




OSTATNÉ VÝZNAMNEJŠIE KOMUNIKÁCIE



ZÁUJMOVÉ ÚZEMIA V OKOLÍ RIEŠENEJ HBV



LOKALIZÁCIA ÚZEMIA V RÁMCI SLOVENSKA

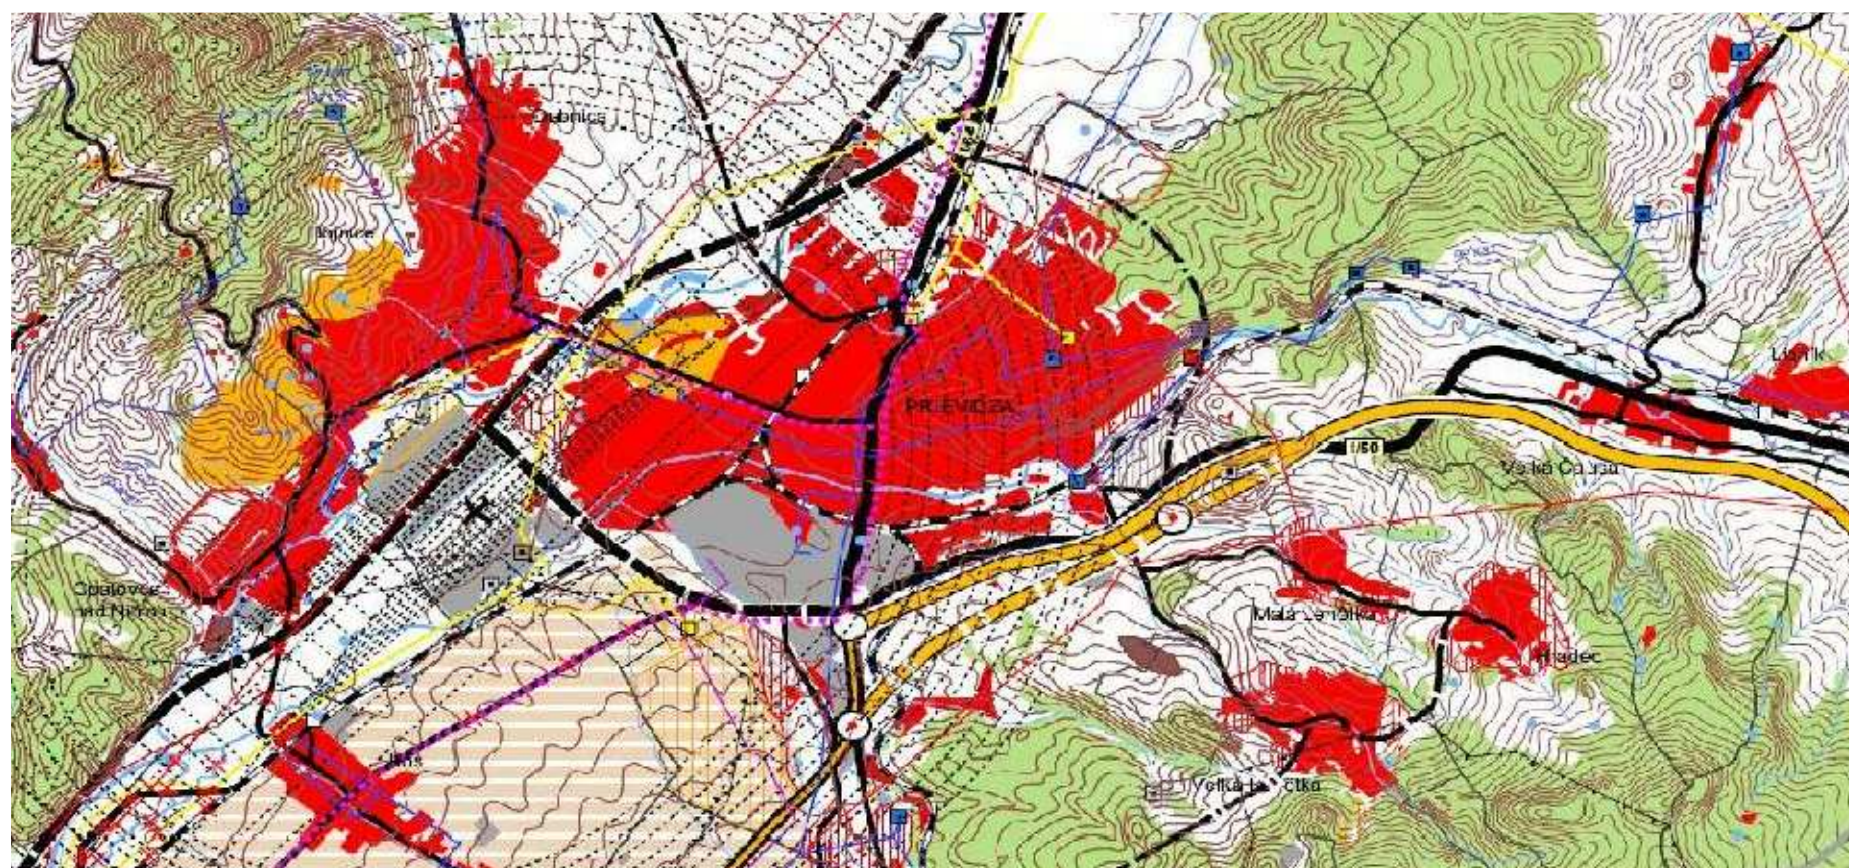

ROZDELENIE PLŔCH V MESTE PRIEVIDZA



SUSEDIACE MESTÁ PRIEVIDZE

SLOVENSKÁ POĽNOHOSPODÁRSKA UNIVERZITA V NITRE
FAKULTA ZÁHRADNÍCTVA A KRAJINNEHO INŽINIERSTVA. KATEDRA ZÁHRADNEJ A KRAJINNEJ ARCHITEKTÚRY

VYPRACOVAL: BRANISLAV KOTRIK
VEDÚCI BAKALÁRSKEJ PRÁCE: ING. MÁRIA BIHÚŇOVÁ, PHD.

ŠIRŠIE VZŤAHY ŠKOLSKÝ ROK: 2010 / 2011
NÁZOV BAKALÁRSKEJ PRÁCE: FORMÁT: 2 X A4

SADOVNÍCKO - ARCHITEKTONICKÁ ANALÝZA VYBRANÉHO HBV V PRIEVIDZI

M: 1 : 100

1