


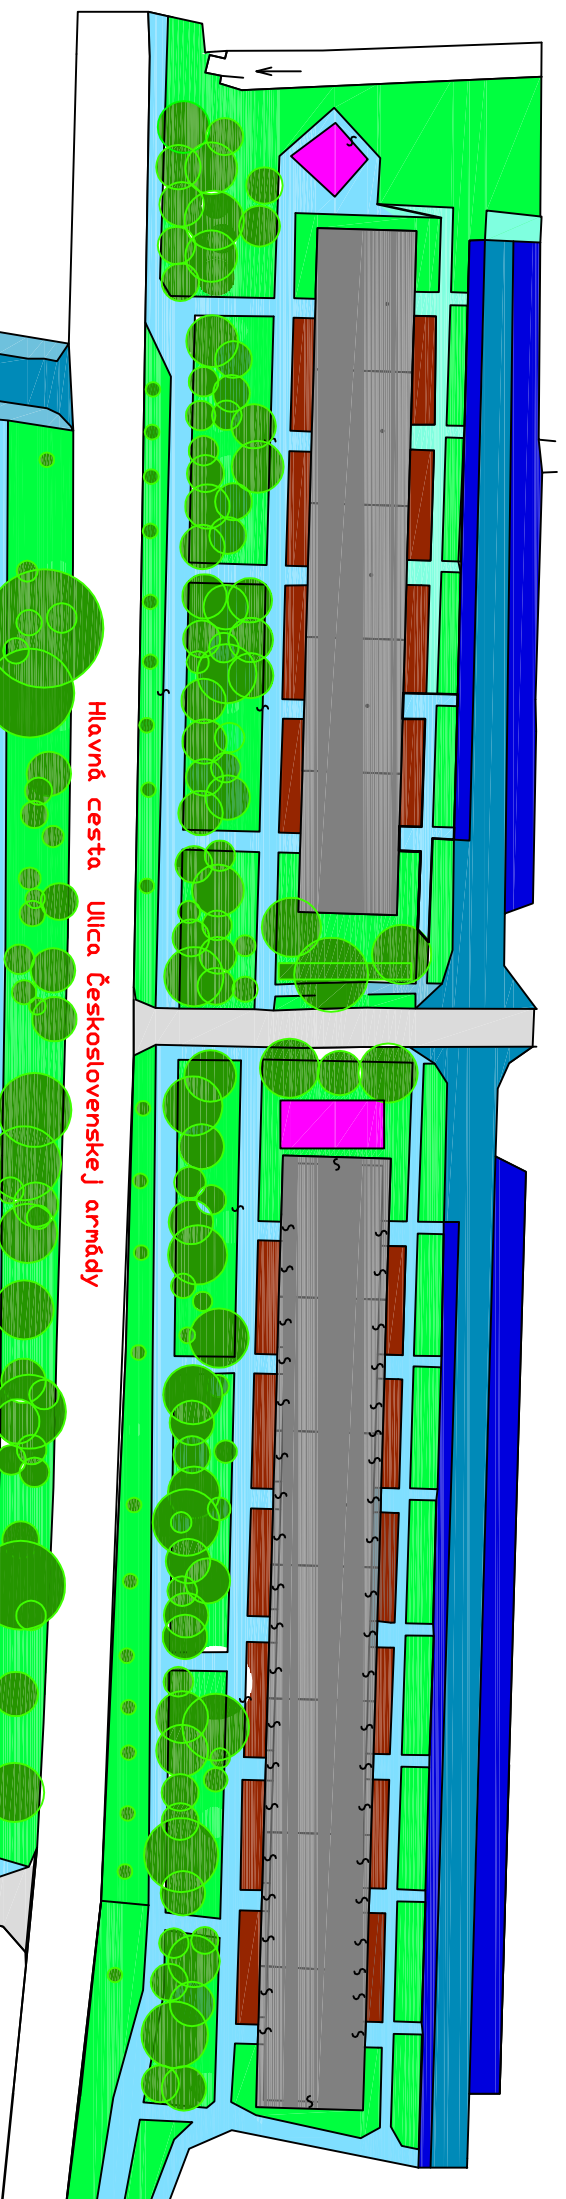














Návrhová štúdiá



Legenda:

-  Dobytné budovy
-  Bytový odpad
-  Dekrasná zeleň a predzáhradky
-  Statická doprava – parkovisko
-  Komunikácia pre utomobilii v obytnom bloku
-  Komunikácia pre peších
-  Prechodová komunikácia
-  Vedľajšia cesta
-  Priestor na hru detí
-  Priestor na relax a poseedenie s lavičkami a mobilnou zelenou
-  Navrhovaný priestor na hru detí
-  Trávnatá plocha
-  Extenzívna kvitnúca lúka
-  Zeleň
-  Navrhovaný vodný prvok

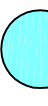Kontolovali:	Vypracovali:	SPU v Nitre	
Ing.K.Rovná,PhD	Zuzana Malčeková	FZKI, KZKA	
	BBC III-ročník	Formát	A3
Uličný priestor		Datum	V. 2011
Návrhová štúdiá		Mierka	č.výkresu 1:1000
			5.

