


# TERAPEUTICKÁ ZÁHRADA - návrh budovy Centra pre interiérové aktivity záhradnej terapie

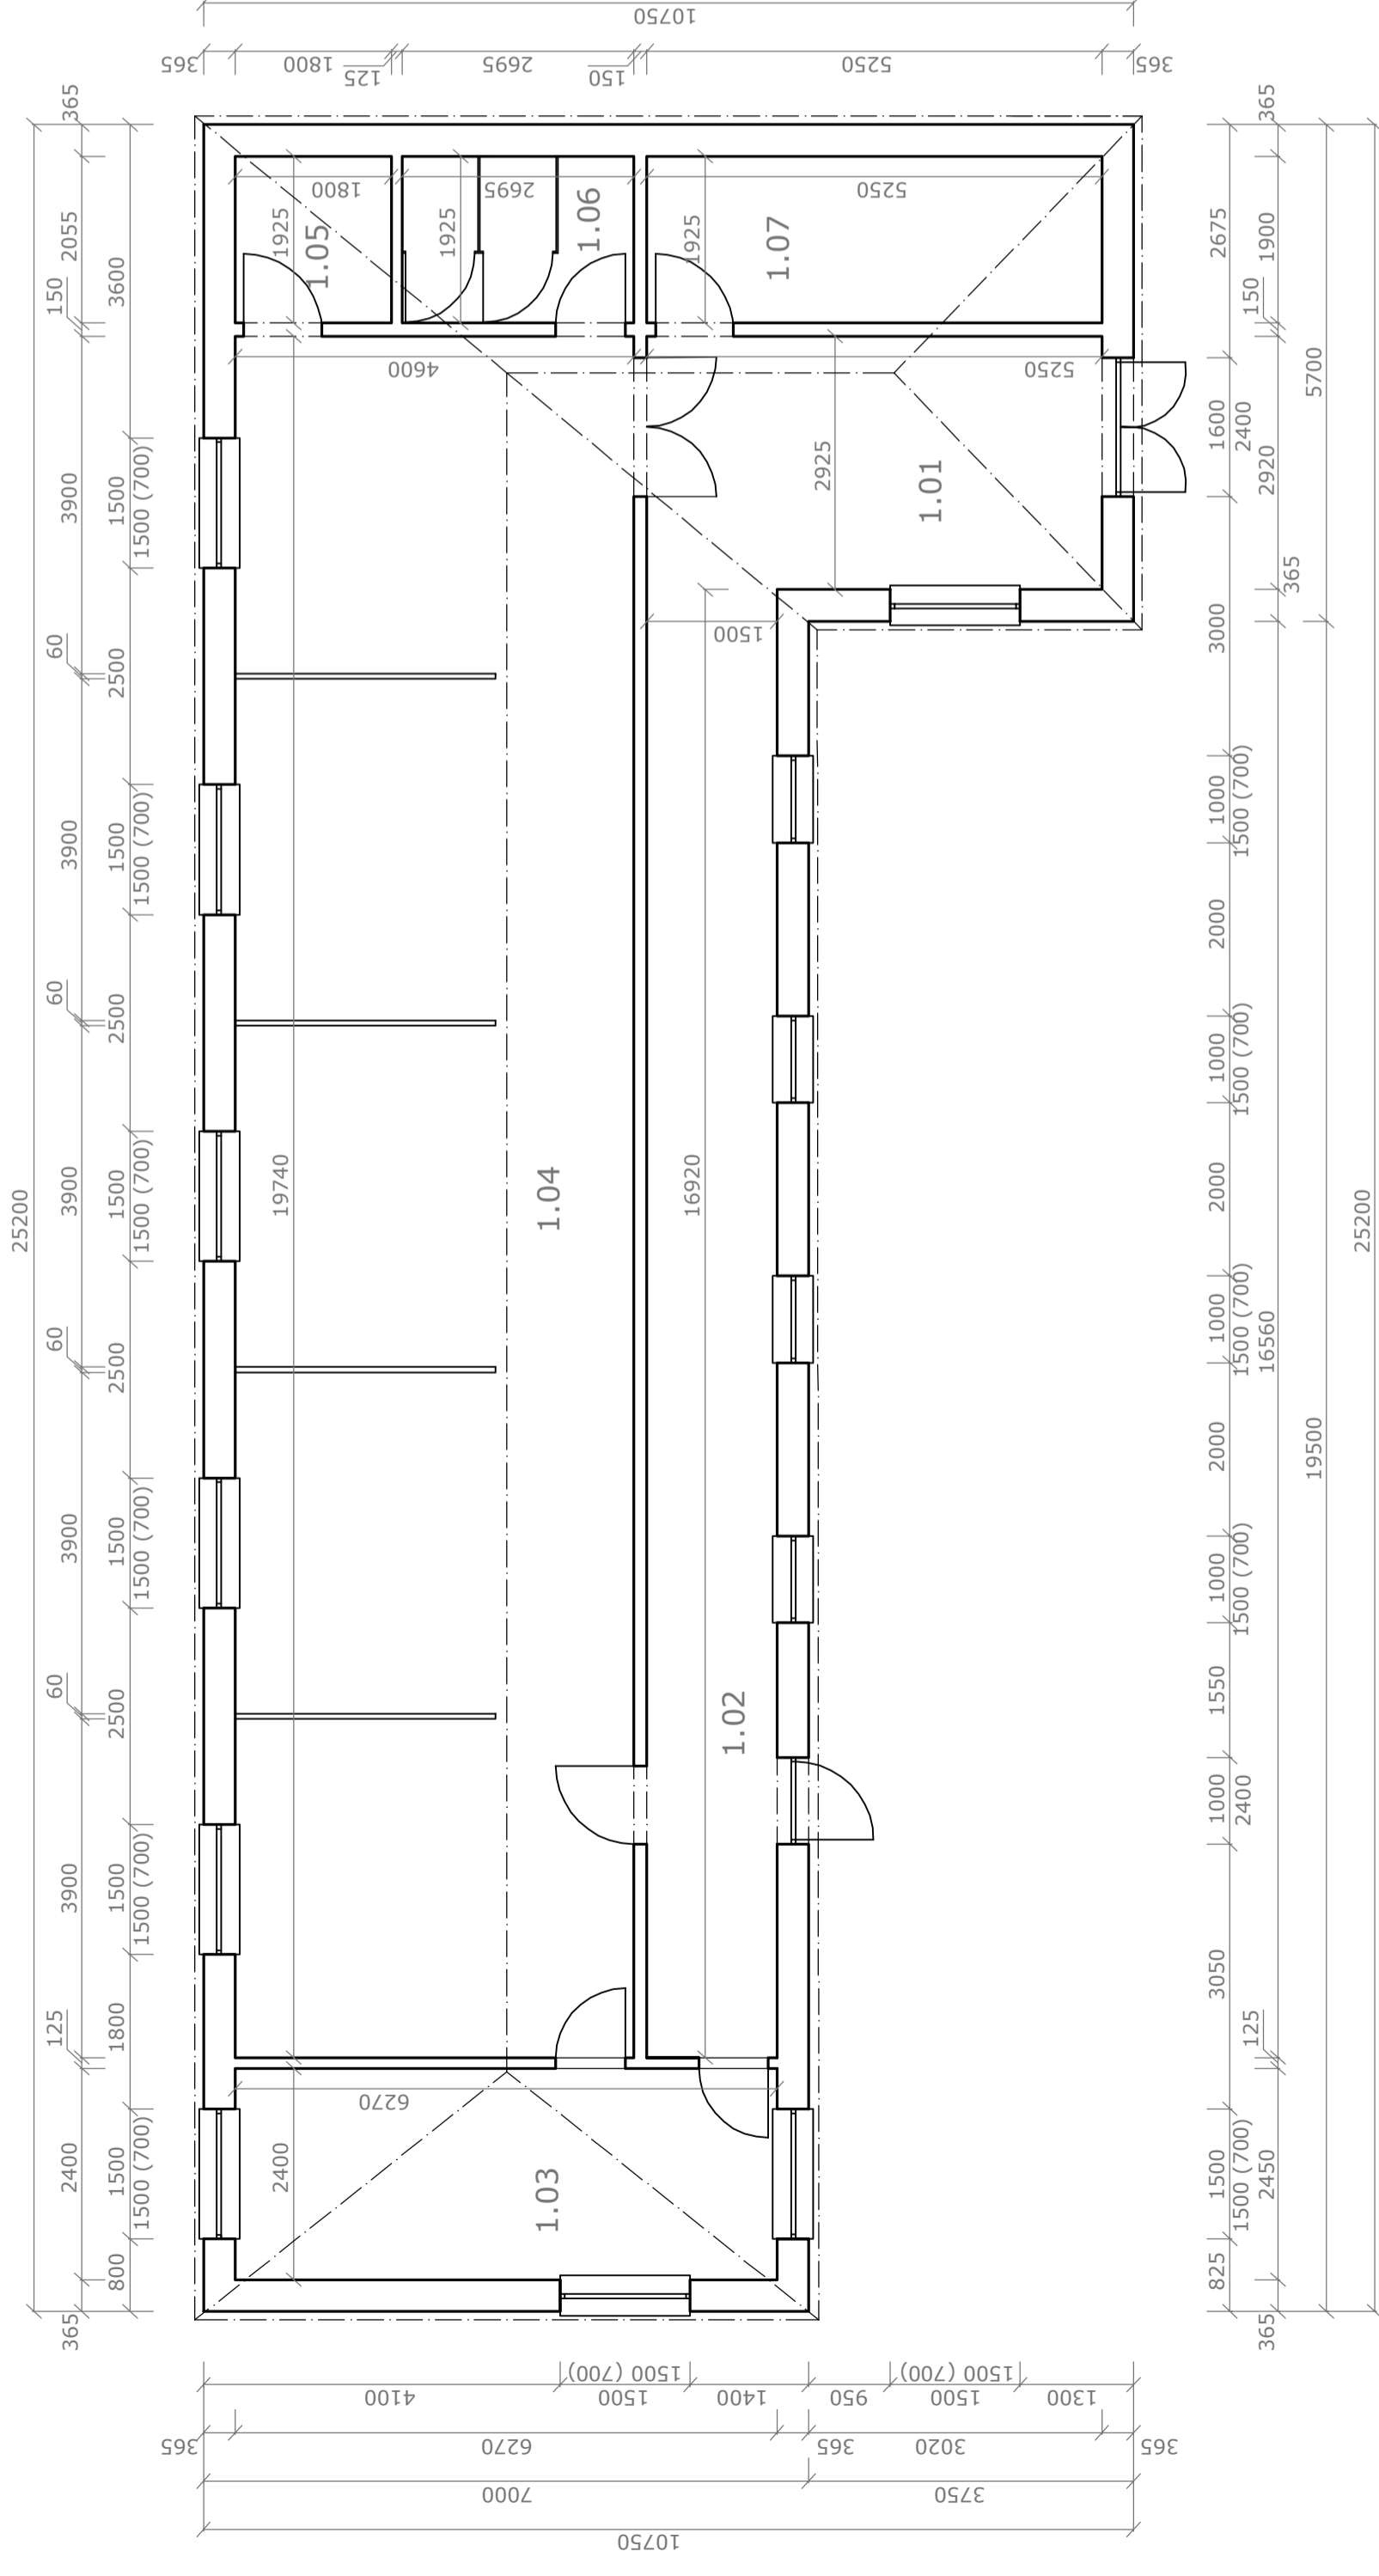

Zoznam miestnosti:

ČÍSLO MIESTNOSTI	NÁZOV MIESTNOSTI	VÝMERA (m <sup>2</sup> )
1.01	hala	15,35
1.02	chodba	25,35
1.03	kancelária	15
1.04	terapeutická miestnosť	90,80
1.05	WC pre handicapovaných	2,25
1.06	WC + umyvárka	5,20
1.07	sklad	10,10

