


# ZÁHRADA ZMYSLOV - detail návrhu

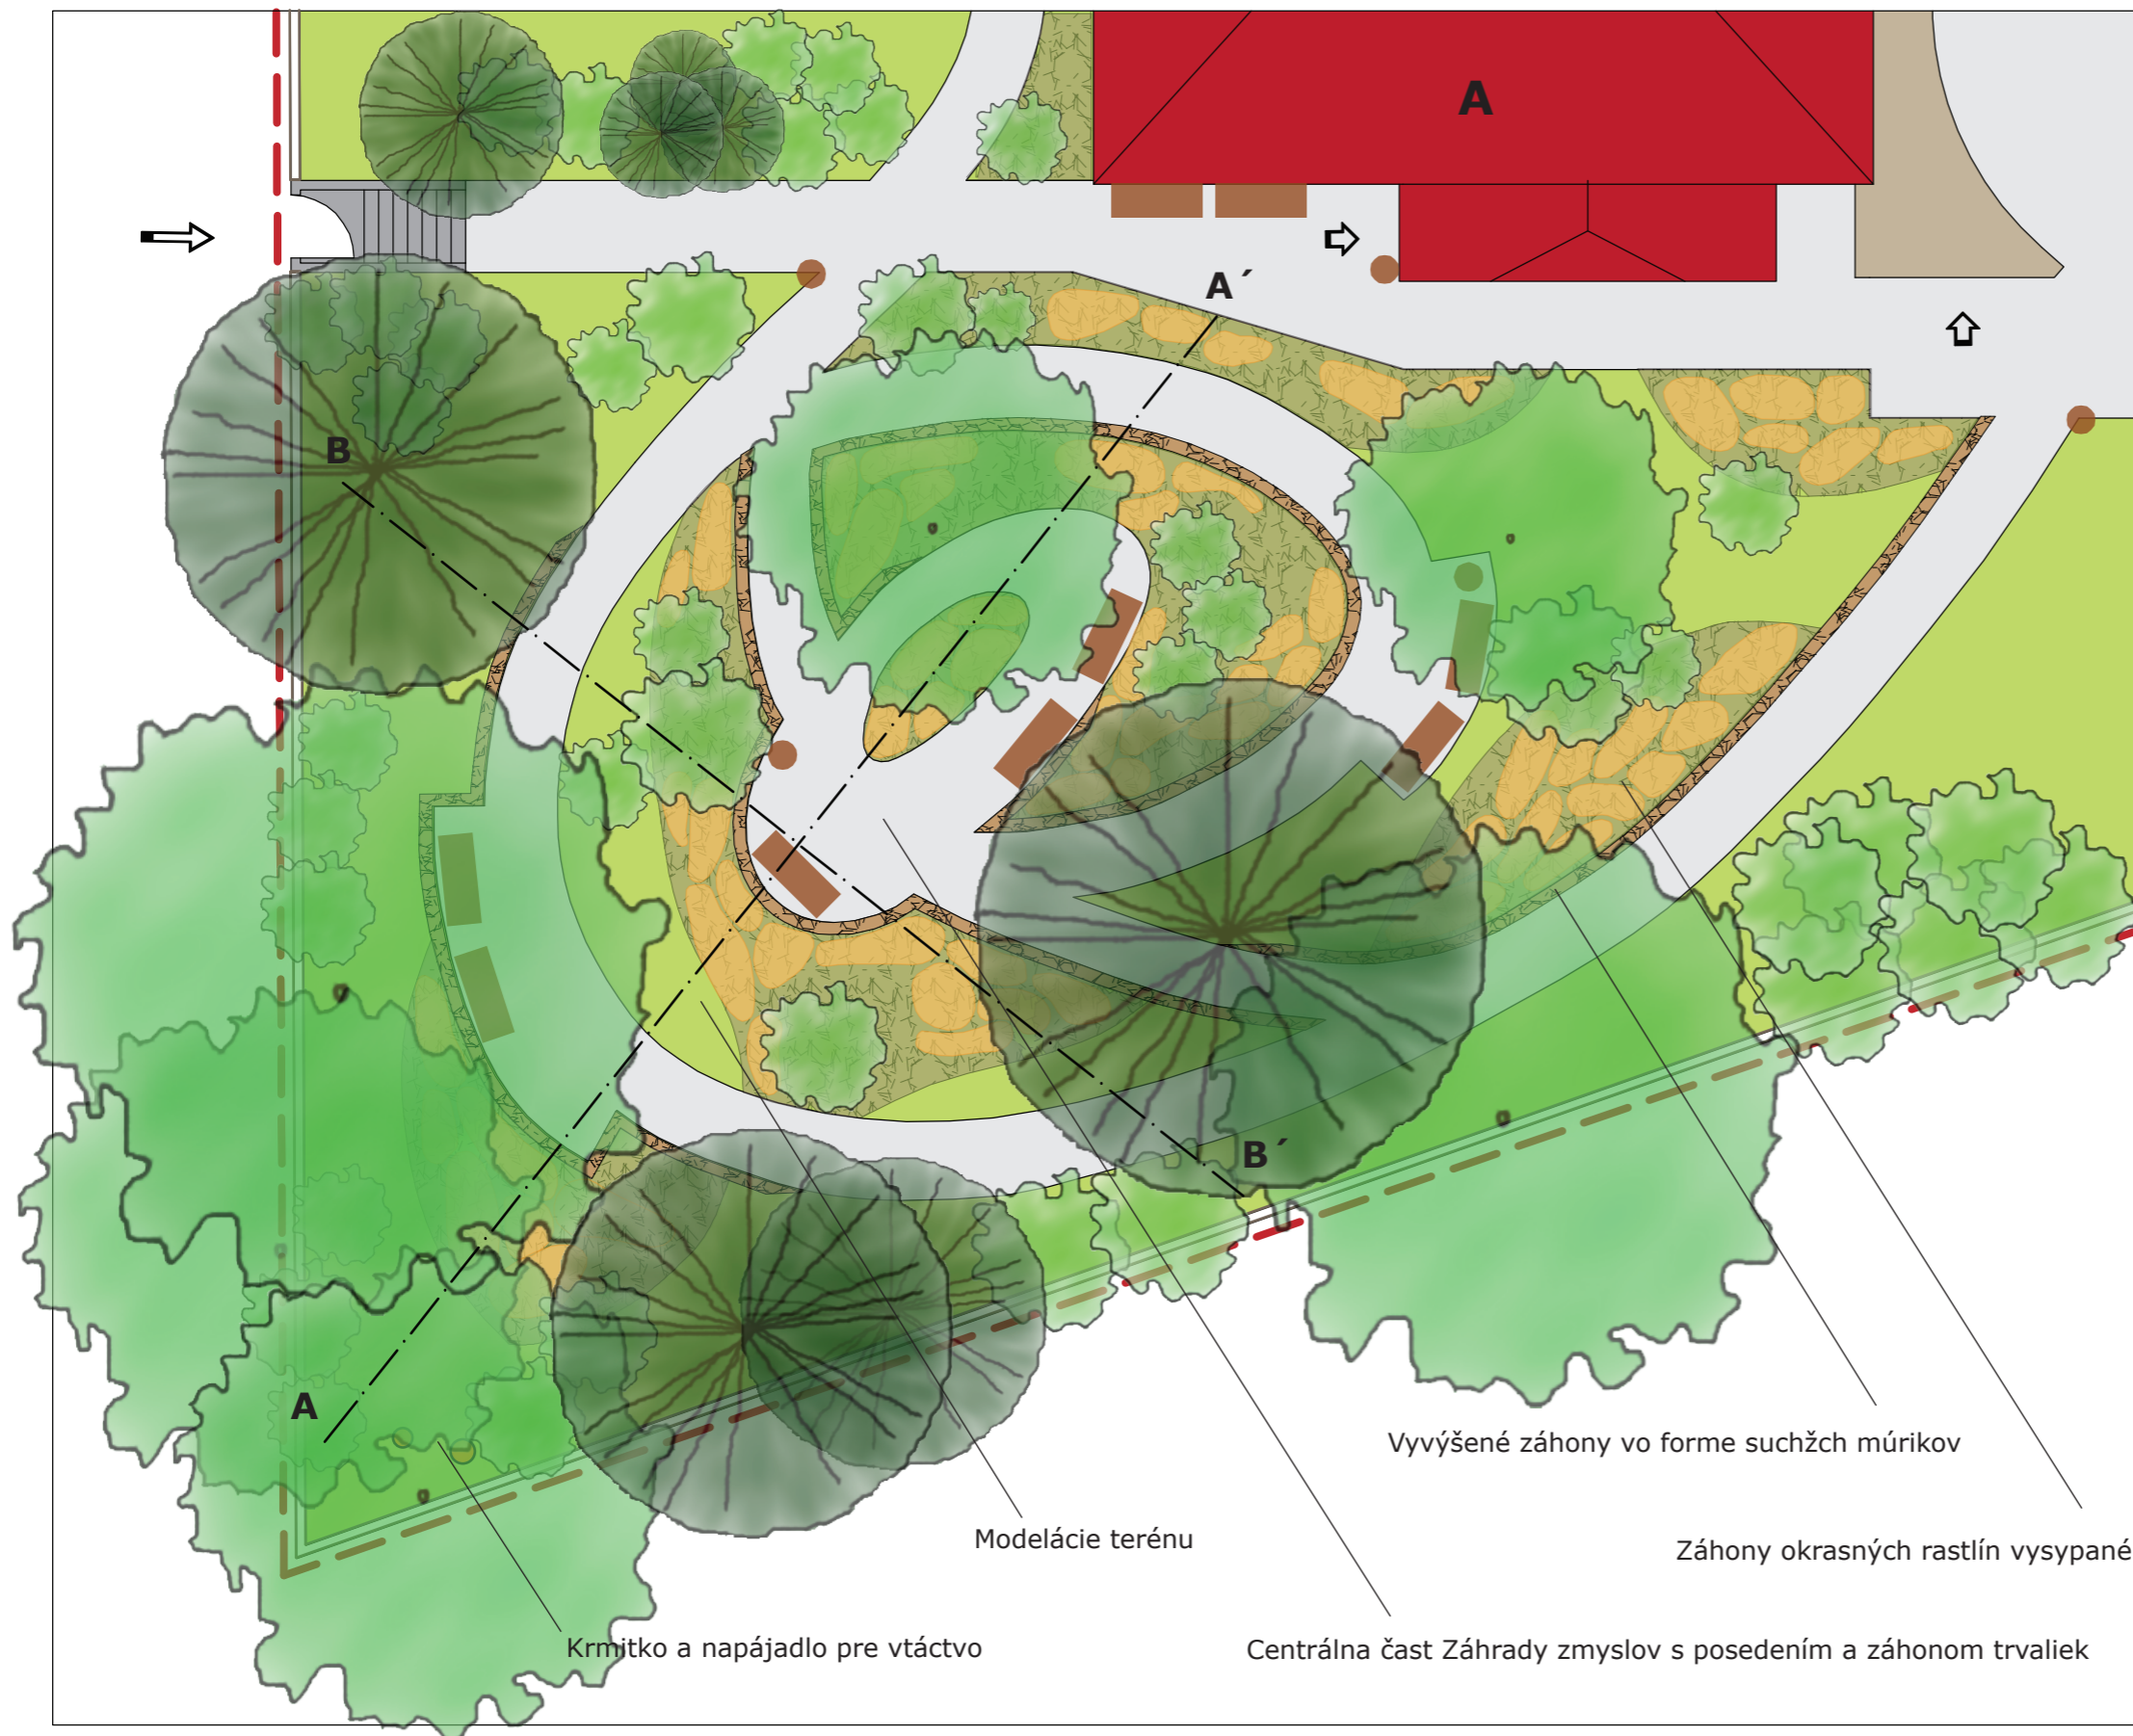

## LEGENDA

<b>Hranice</b>	
	hranice riešeného územia
	oplotenie areálu - murované oplotenie
<b>Funkčné plochy</b>	
	trávnik
	komunikácie
	záhony vysypané mulčom
<b>Objekty</b>	
<b>A</b>	hlavná budova
<b>Vstupy, vjazdy</b>	
	vstupy na územie domova dôchodcov
	vstupy do objektov
<b>Vegetácia</b>	
	listnatý strom
	ihličnatý strom
	kry
	okrasné rastliny
<b>Prvky drobnej architektúry a mobiliáru</b>	
	vyvýšené záhony - múriky
	lavička
	odpadkový kôš
	napájadlá pre vtáctvo
<b>Rezy, rezopohľady</b>	
	rezy navrhovanými terénnymi úpravami

Vyvýšené záhony vo forme suchých múrikov

Modelácie terénu

Záhony okrasných rastlín vysypané mulčovaciou kôrou

Krmítko a napájadlo pre vtáctvo

Centrálna časť Záhrady zmyslov s posedením a záhonom trvaliek

