
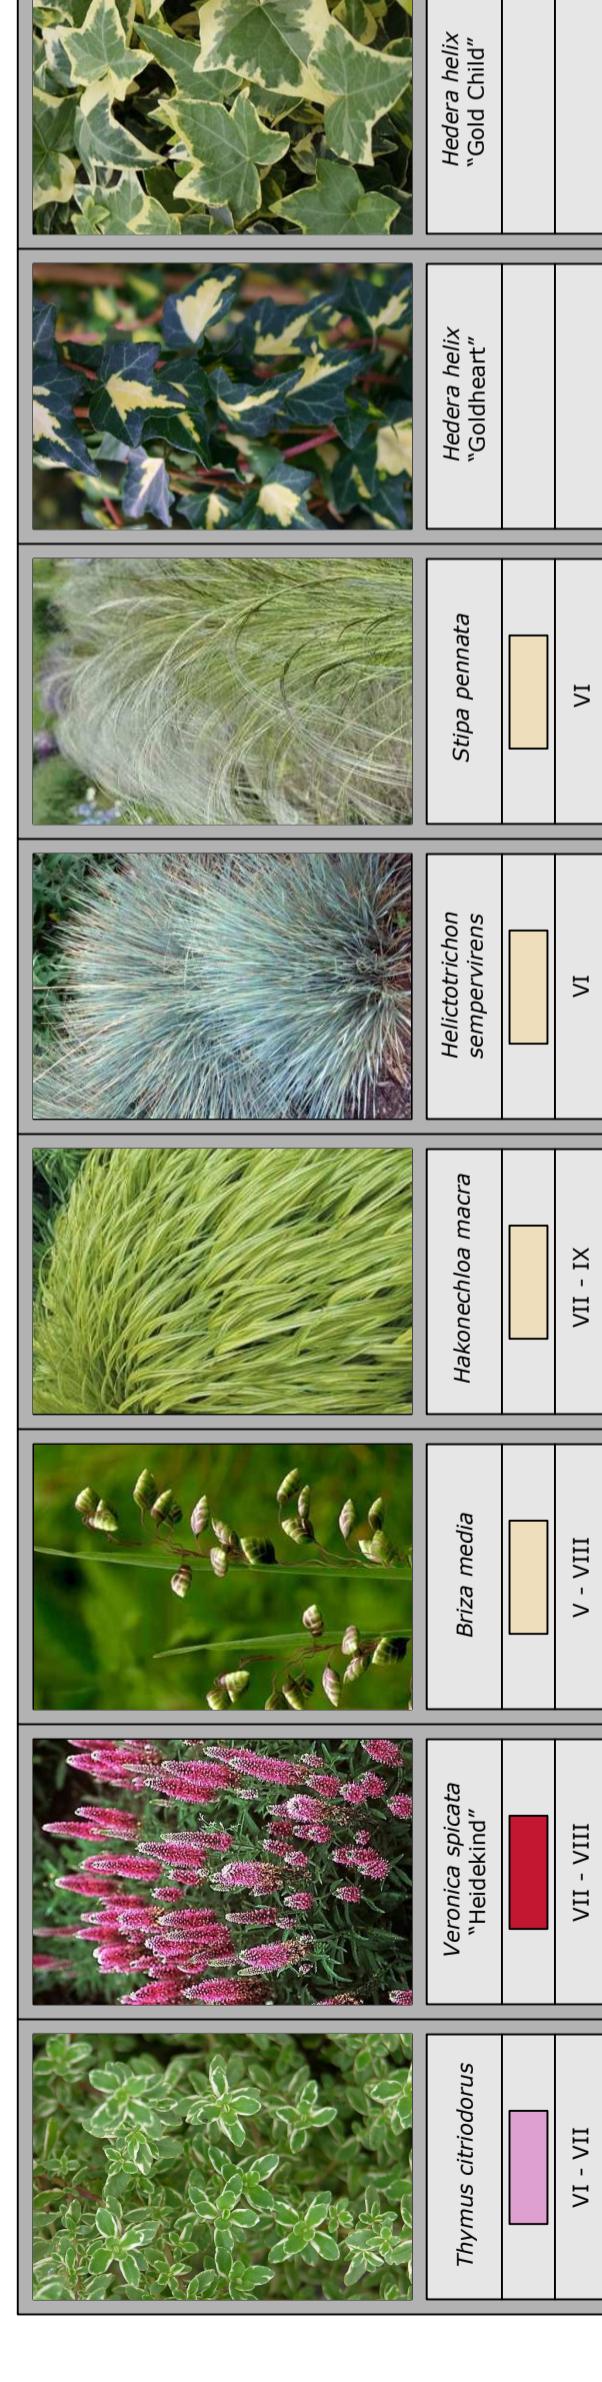


ZÁHRADA ZMYSLOV - navrhovaný sortiment trvaliek, letničiek a tráv

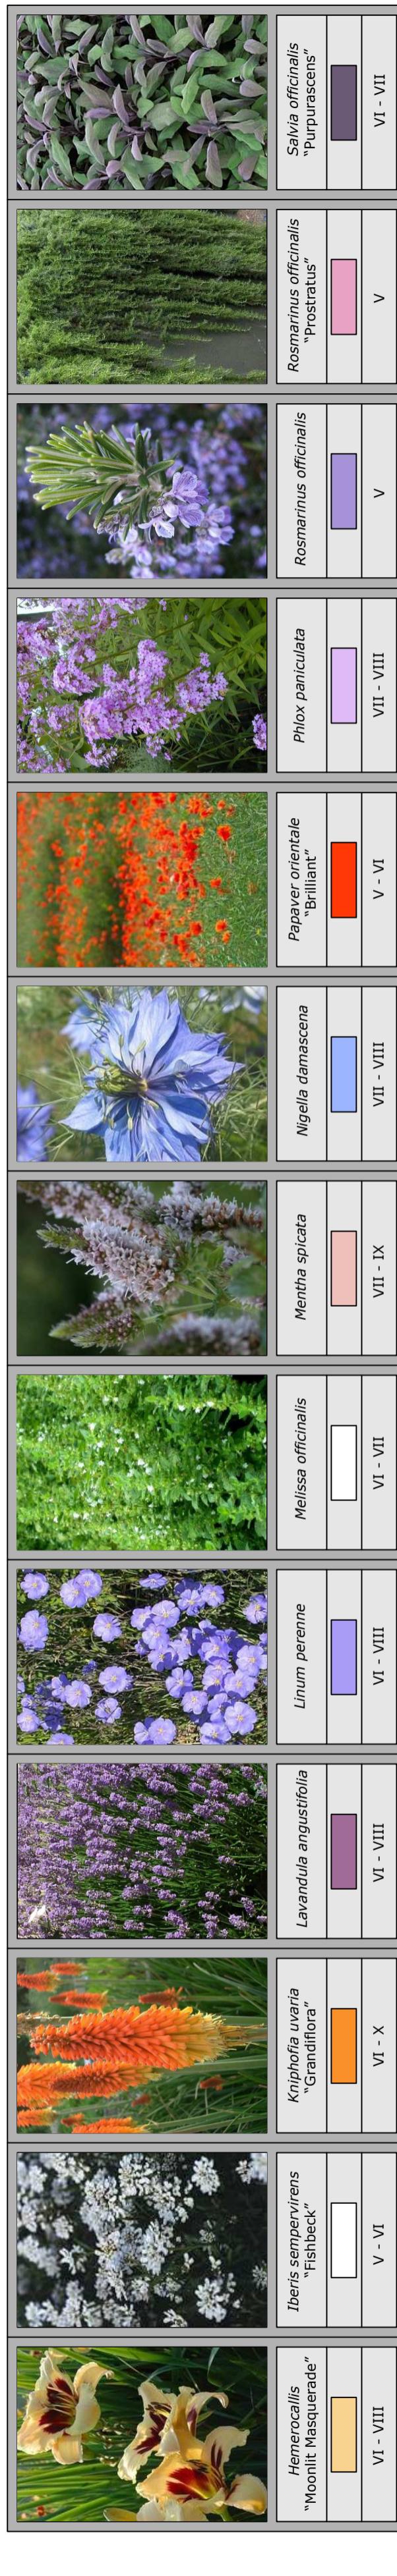

Slovenská polnohospodárska univerzita v Nitre

Mierka:
Forma+, 3x A4

Téma: Záhradná terapia - možnosti uplatnenia v záhradno-architektonickej tvorbe
Predmet: Záhradný architekt
Format: 3XA4
Dátum: IV. 2011

Číslo výkresu:
Vedúca diplomovej práce: Ing. Denisa Halajová, PhD.
Vedúca katedry: prof. Ing. Lubica Feriancová PhD.