


# TECHNICKÉ ZABEZPEČENIE ÚZEMIA

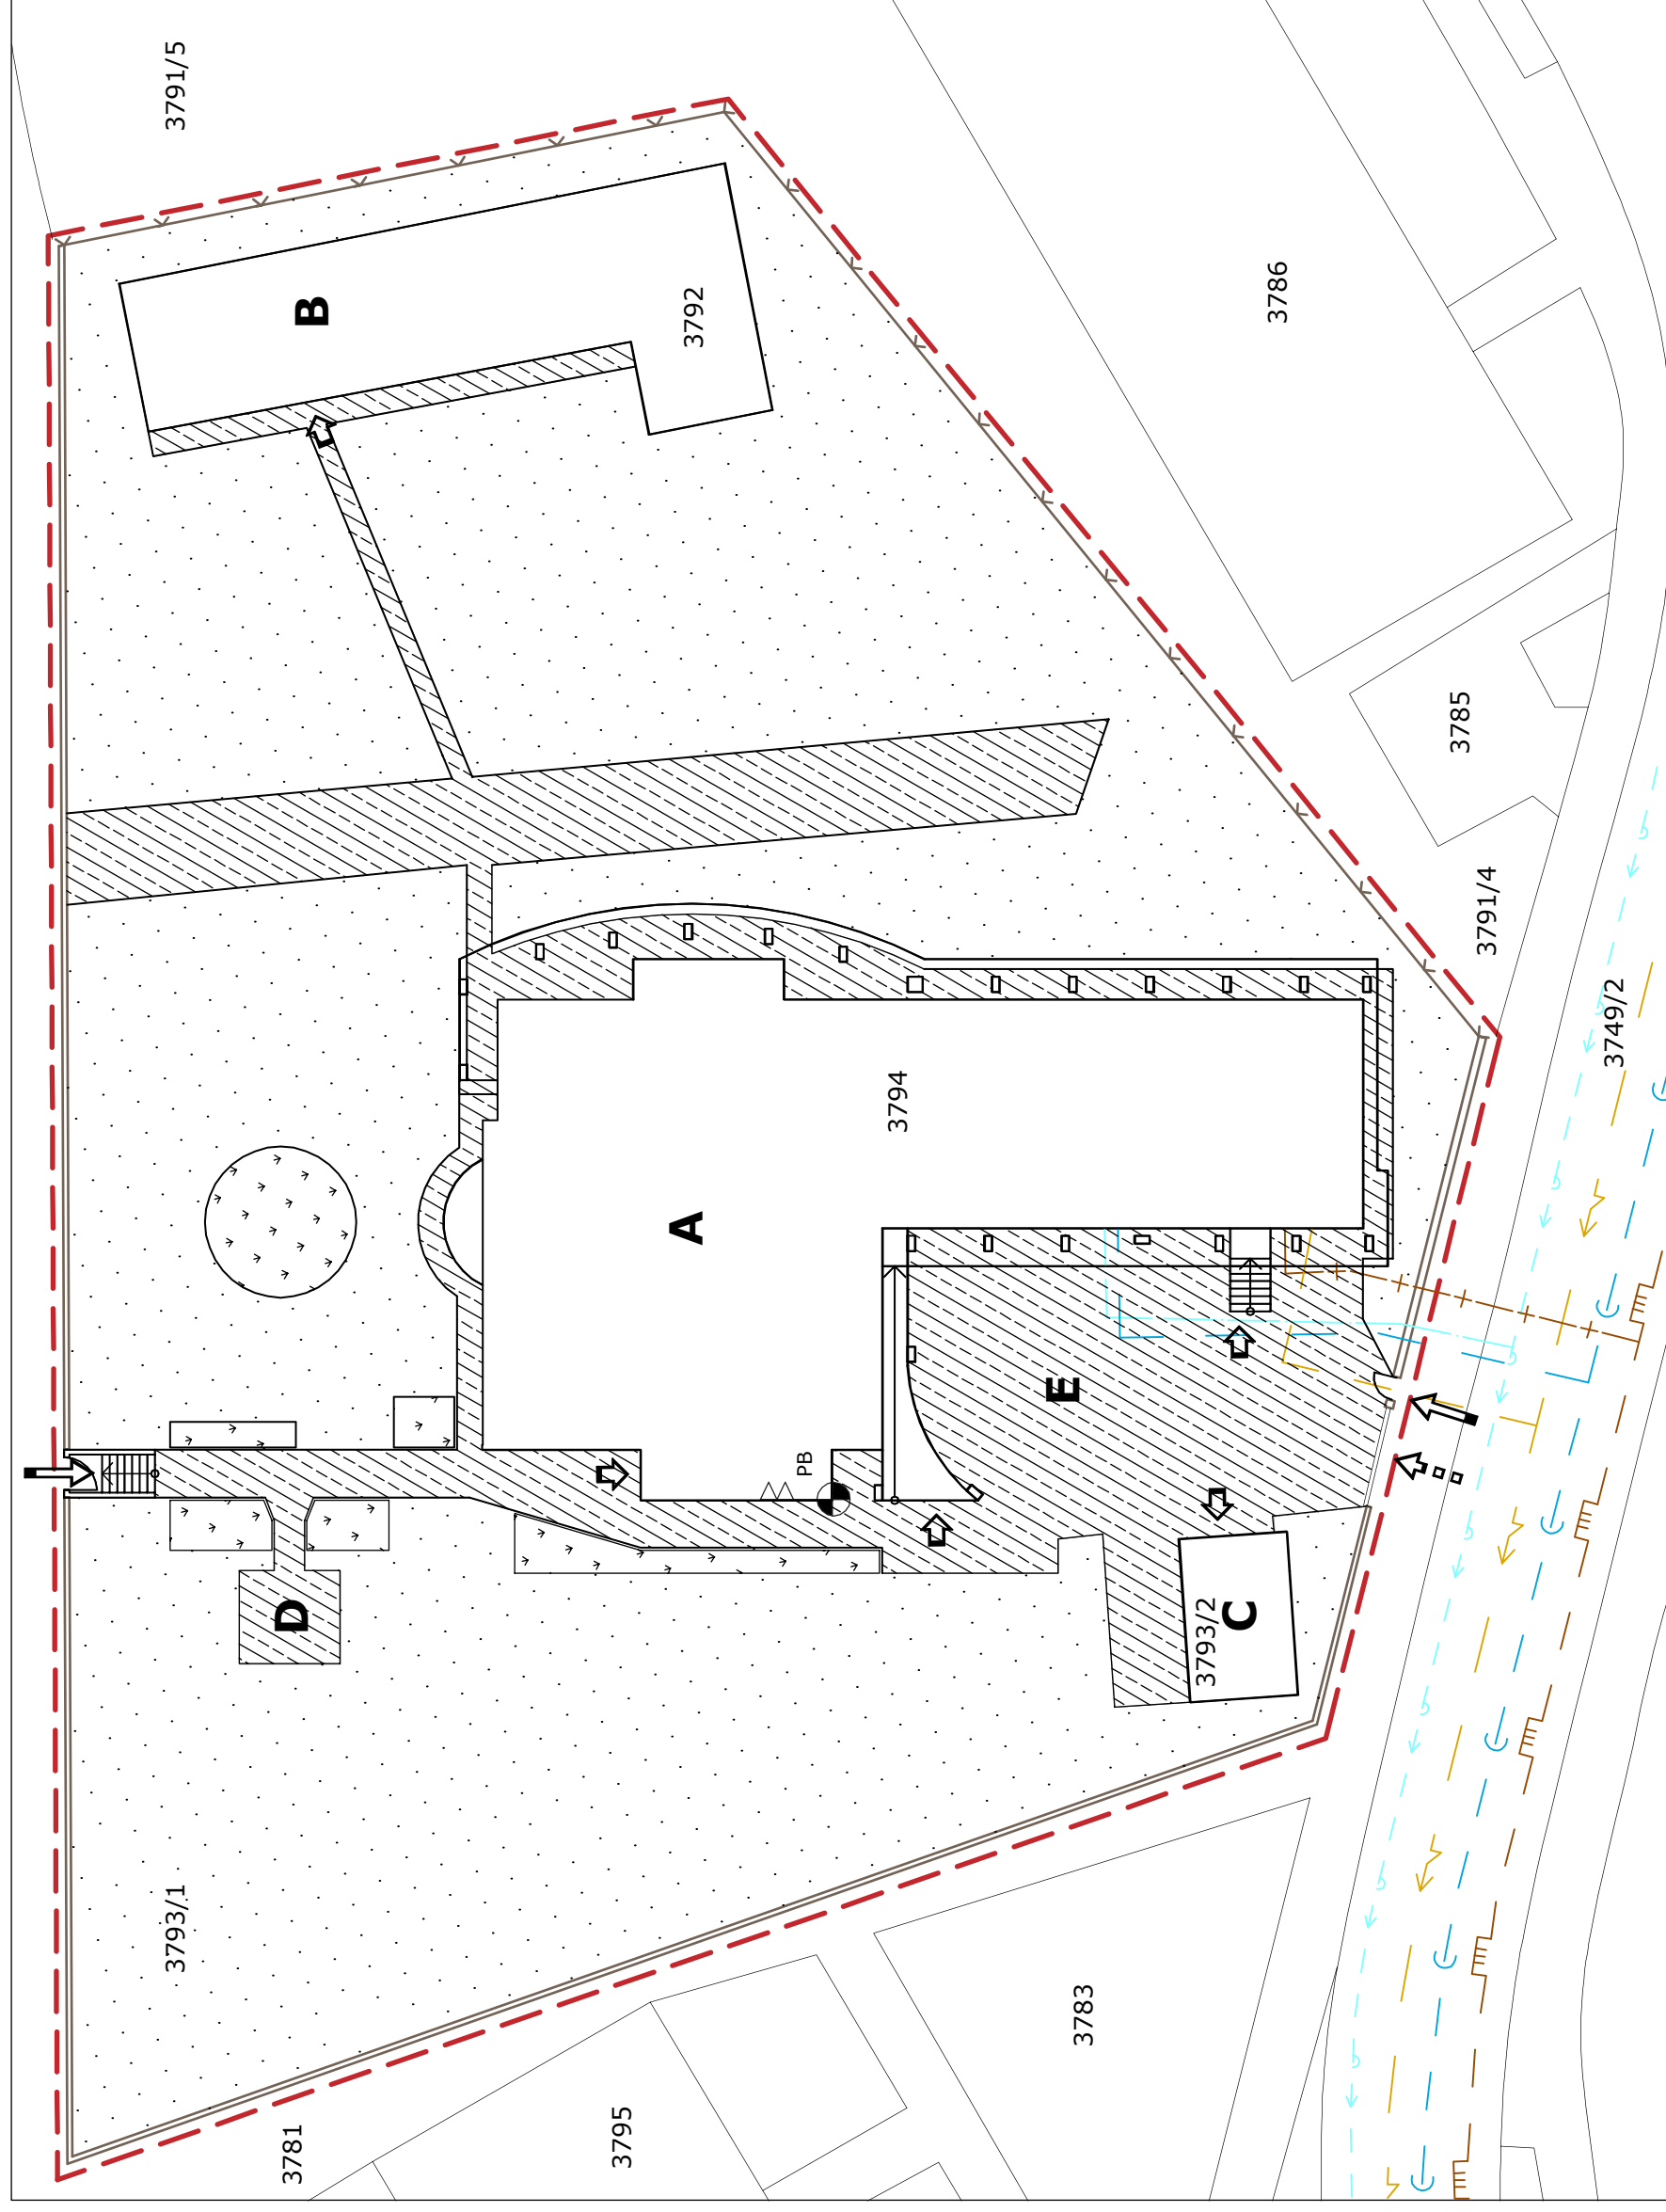

## LEGENDA

Hranice

- hranice riešeného územia
- murované oplotenie
- pletivové oplotenie
- číslo parcely

Funkčné plochy

- ▨ spevnené plochy
- ▤ záhony trvaliek a cibuľovín
- ▥ trávnik

Vstupy, vjazdy

- vjazdy na územie domova dýchodcov
- ▤ vstupy na územie domova dýchodcov
- ▥ vstupy do objektov

Objekty

- A hlavná budova
- B hospodárska budova
- C garáž
- D poseedenie
- E nádvorie

Inžinierske siete

- elektrorozvody
- vodovod
- kanalizácia
- plynovod

Prípojky inžinierskych sietí

- elektrorozvody
- vodovod
- kanalizácia
- plynovod

PB

pevný bod - roh budovy domova dýchodcov = 140,200m.n.m. PB = ± 0,00



**Slovenská poľnohospodárska univerzita v Nitre**

Fakulta záhradníctva a krajinného inžinierstva  
Katedra záhradnej a krajinnnej architektúry

**Téma:** Záhradná terapia - možnosti uplatnenia v záhradno-architektonickej tvorbe

**Vedúca katedry:** prof. Ing. Denisa Halajová, PhD.

**Vypracoval:** Bc. Ľuboš Šandor

**Obsah Výkresu:** Technické zabezpečenie územia

Mierka: 1:500

Formát: 2xA4

Dátum: II. 2011

Číslo výkresu: **3**