


ZÁHRADA ZMYSLOV - detail terénnych úprav

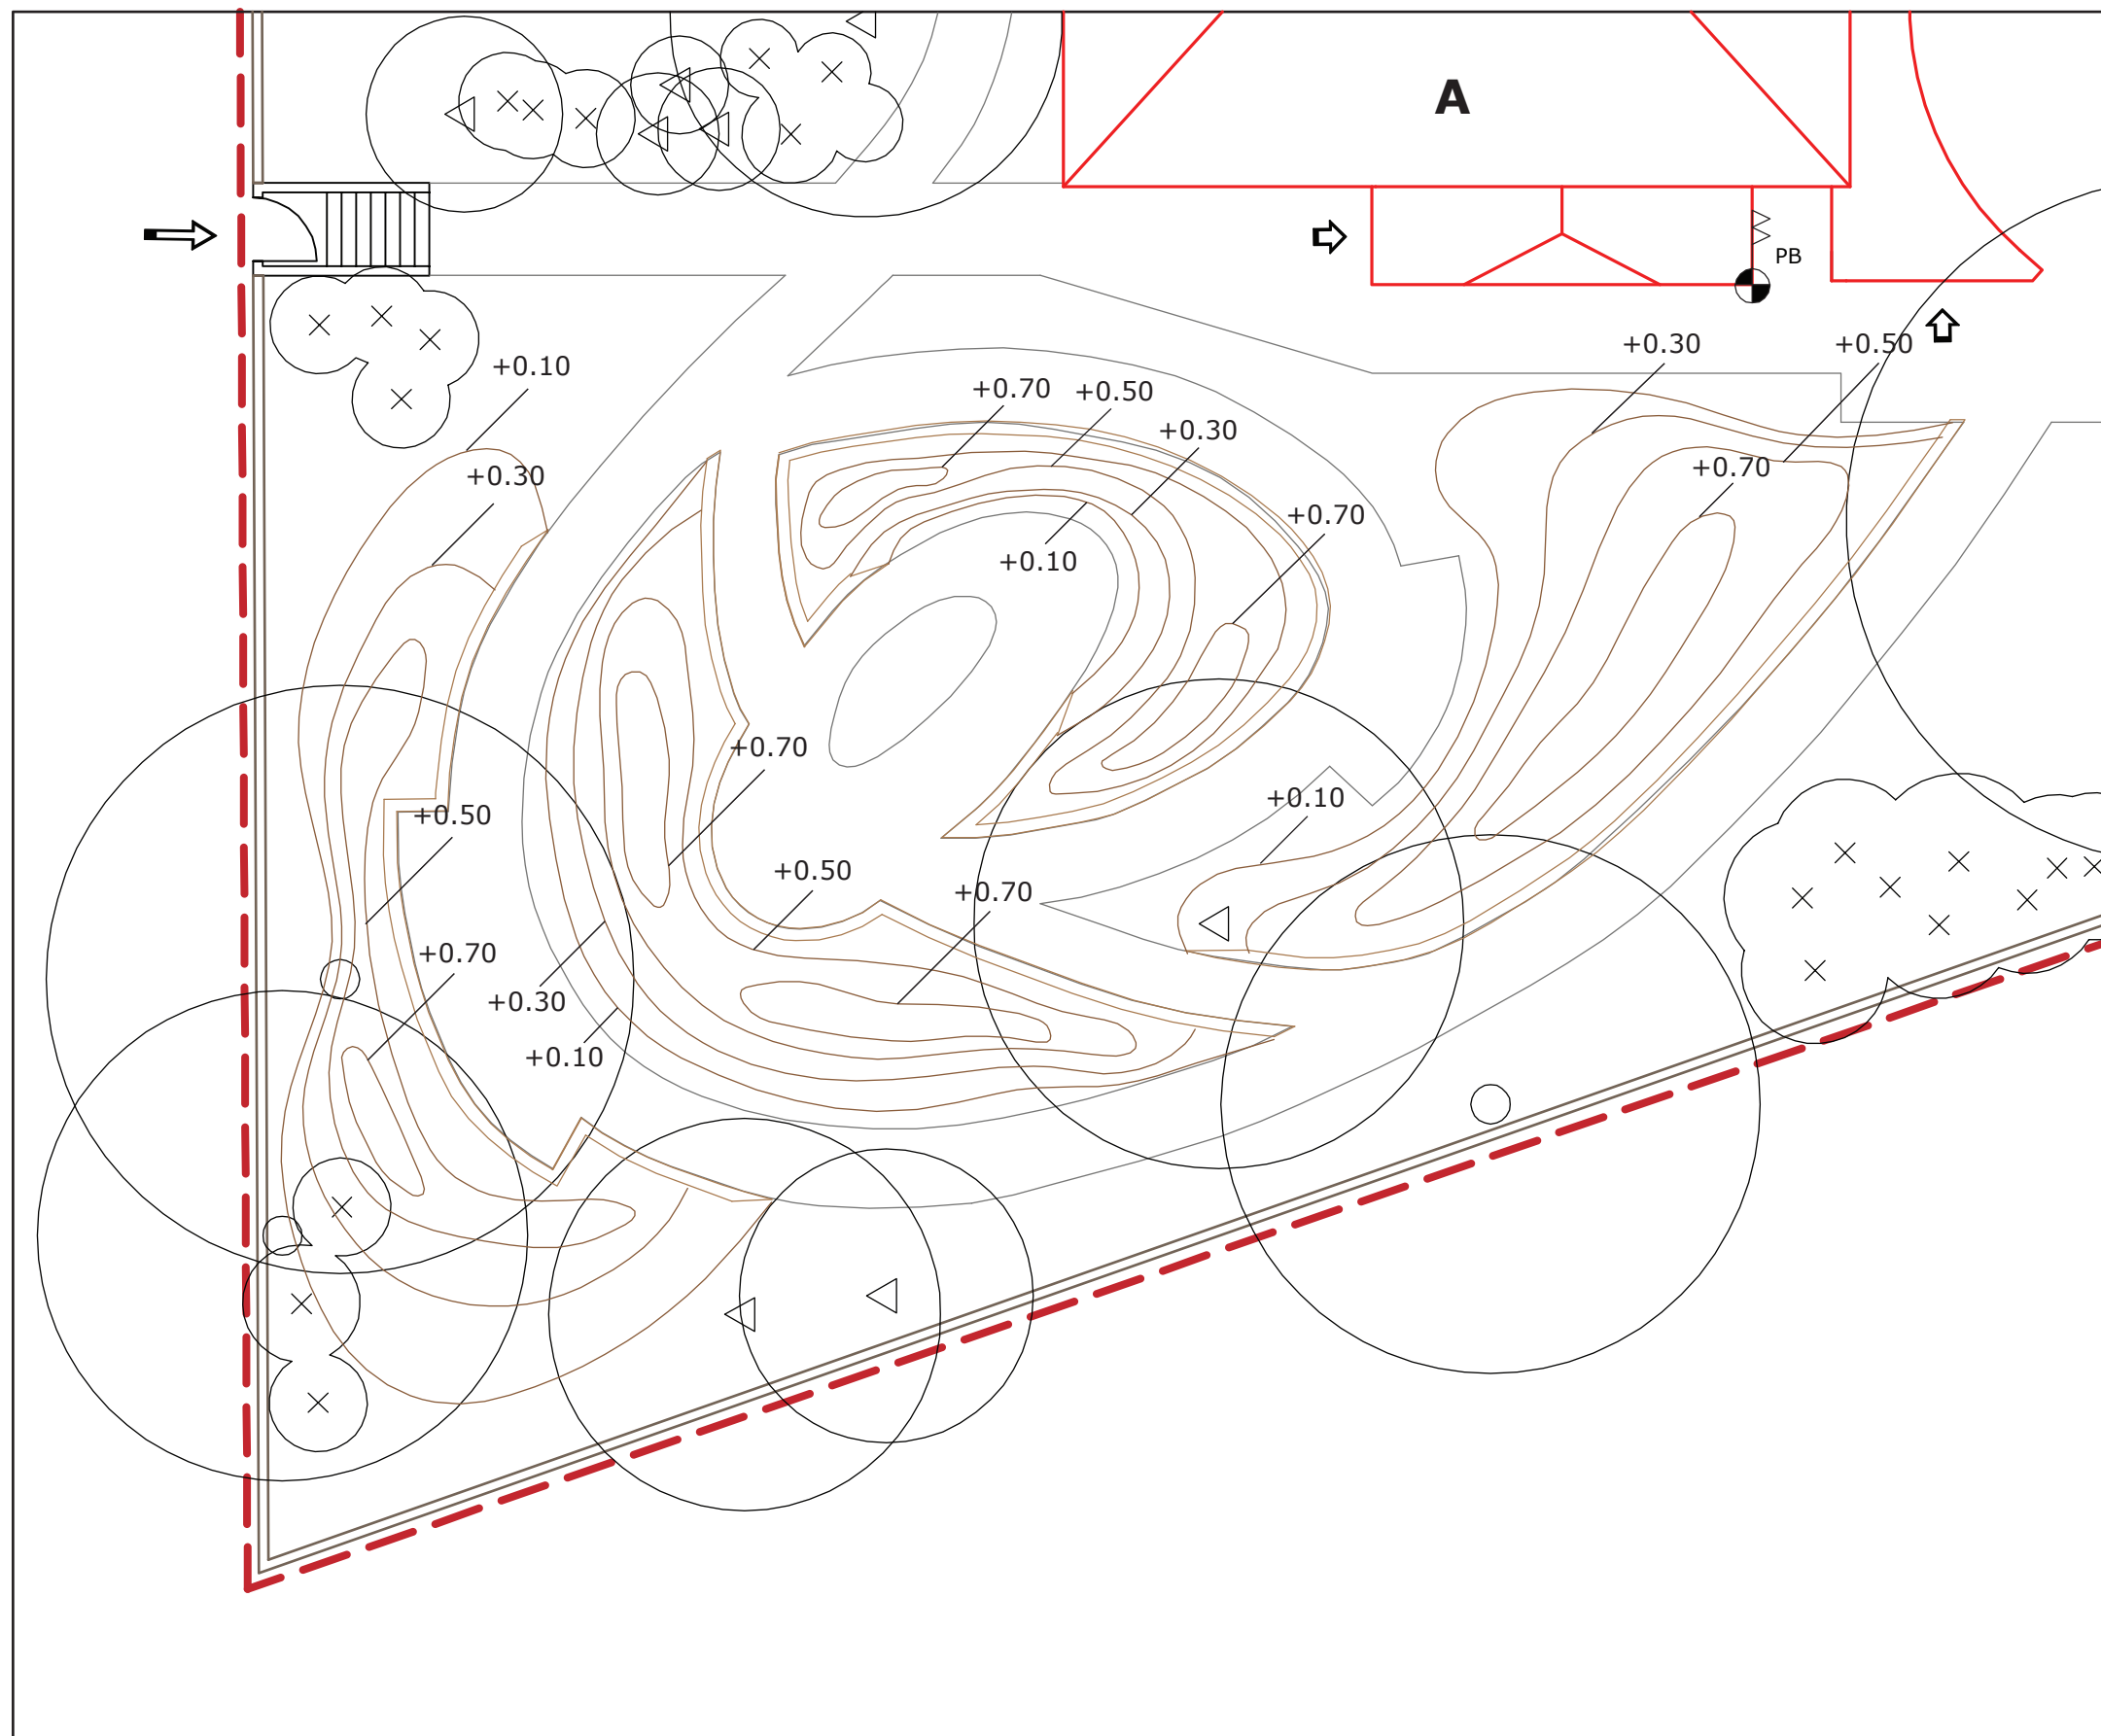

LEGENDA

Hranice		hranice riešeného územia
		oplotenie areálu - murované oplotenie
Objekty	A	hlavná budova
Vstupy, vjazdy		vstupy na územie domova dôchodcov
		vstupy do objektov
Pôvodná vegetácia		listnaté stromy
		ihličnaté stromy
		kry/skupiny krov
Členenie terénu		vrstevnice navrhovaných úprav terénu
	PB	pevný bod - roh budovy domova dôchodcov = 140,200m.n.m. PB = ± 0,00
	+0.XX	výškové členenie plochy voči pevnému bodu

0 6 15m



Slovenská poľnohospodárska univerzita v Nitre

Fakulta záhradníctva a krajinného inžinierstva
Katedra záhradnej a krajinskej architektúry

Téma: Záhradná terapia - možnosti uplatnenia v záhradno-architektonickej tvorbe

Vedúca diplomovej práce: Ing. Denisa Halajová, PhD.

Vedúca katedry: prof. Ing. Ľubica Feriancová PhD.

Vypracoval: Bc. Ľuboš Šandor

Obsah Výkresu: Záhrada zmyslov - detail terénnych úprav

Mierka: 1:150

Formát: 2x4

Dátum: IV. 2011

Číslo výkresu:

14