



FUNKČNO - PRIESTOROVÁ ANALÝZA BUDOVY

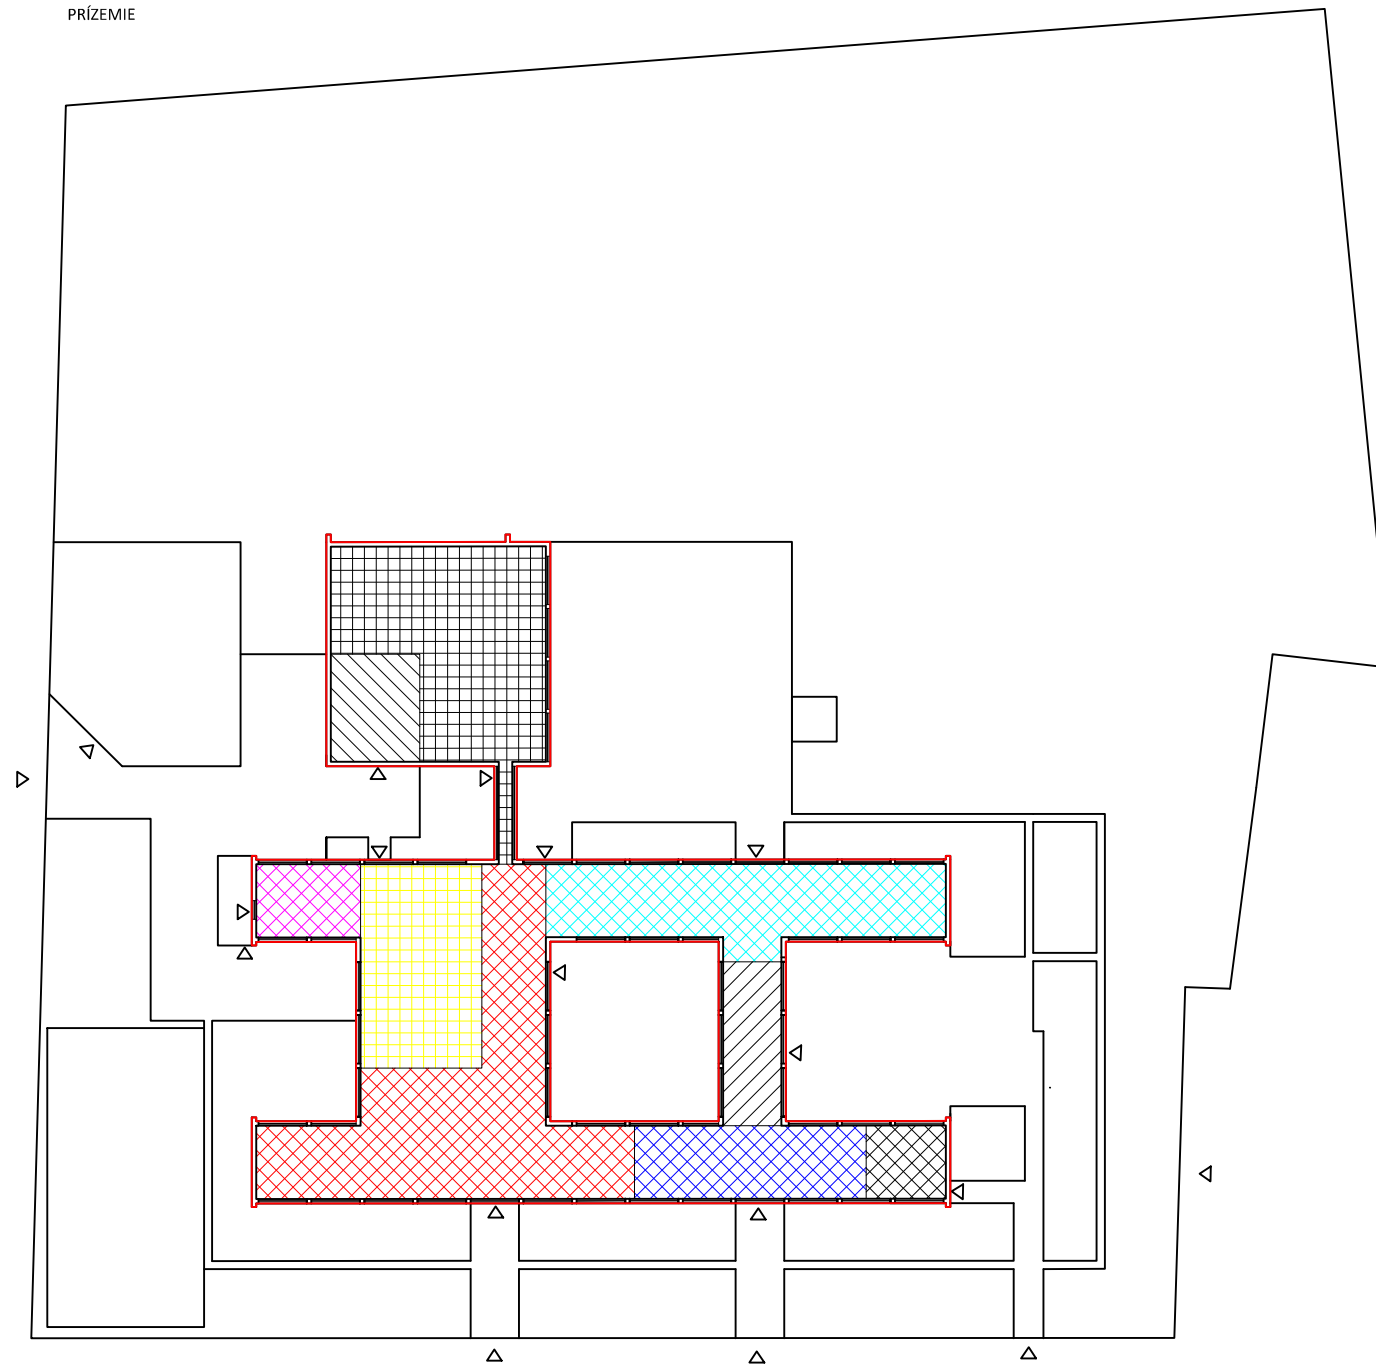

PRÍZEMIE

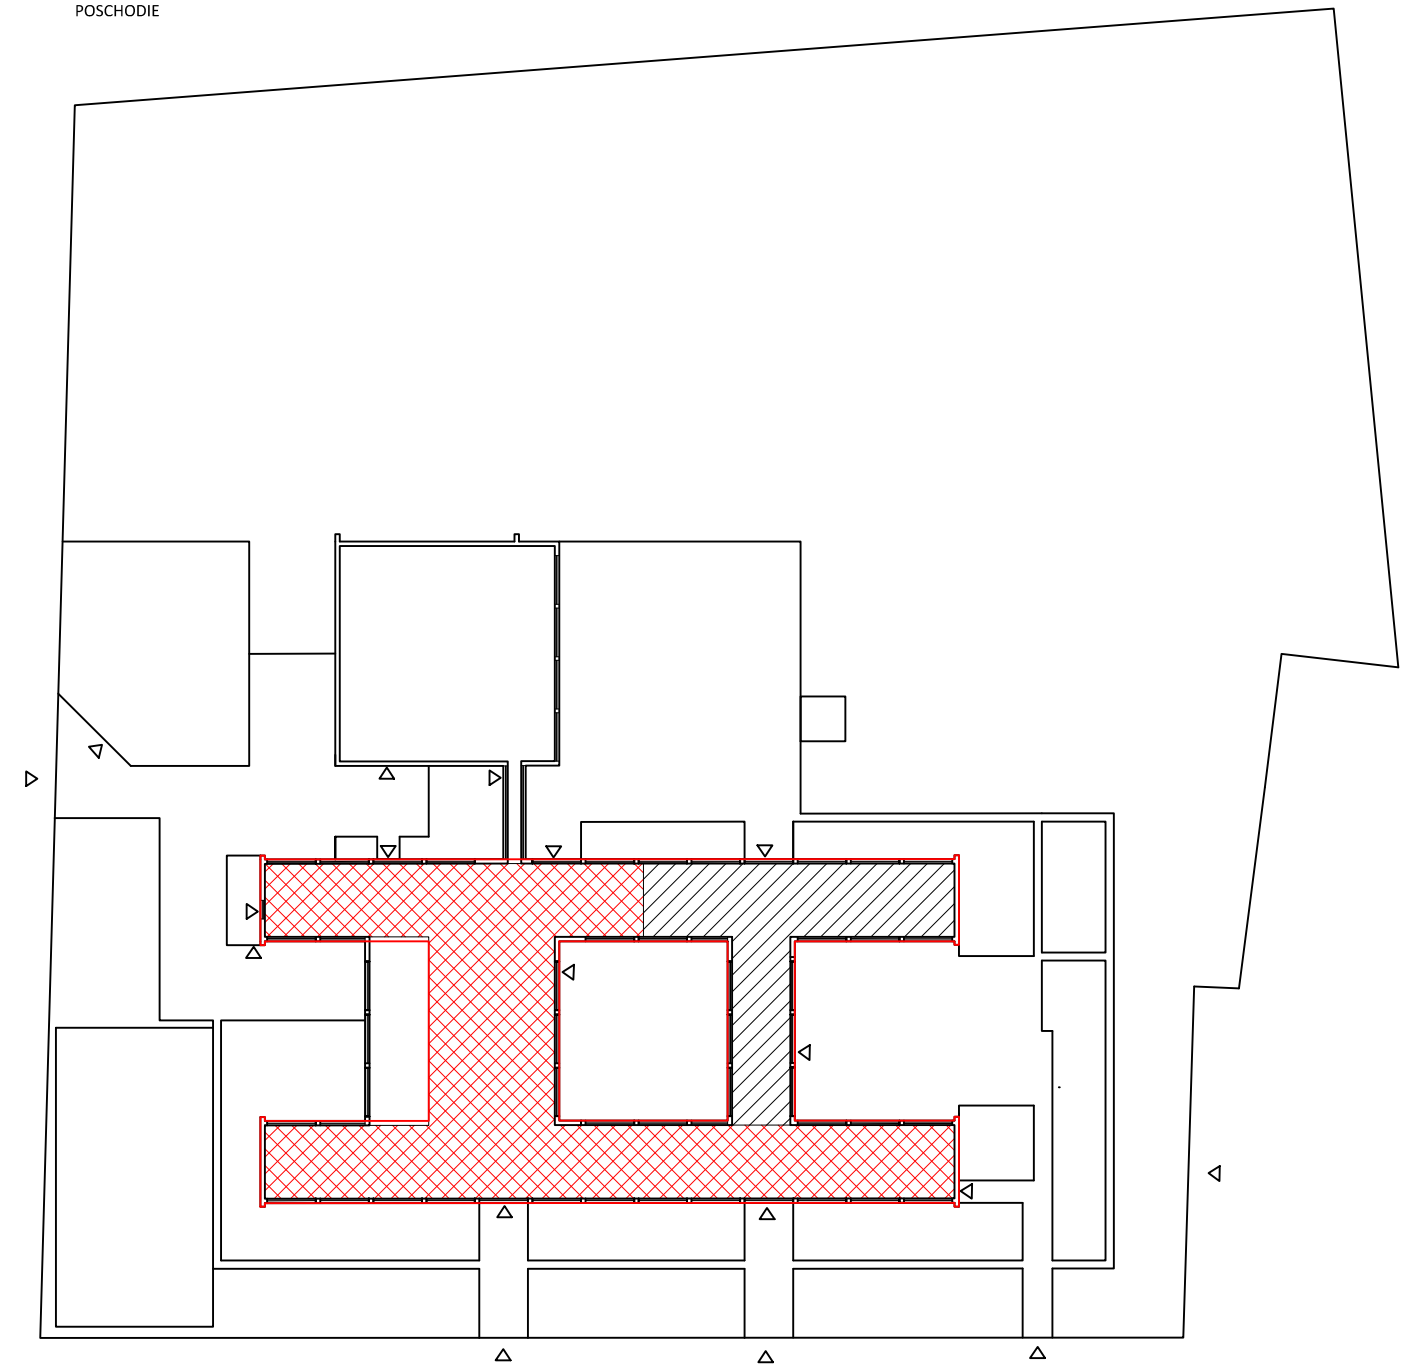

POSCHODIE



LEGENDA:

 SÚKROMNÝ BYT	 ZDRAVNÉ STREDISKO	 OSTATNÝ NEVYUŽITÝ PRIESTOR
 JEDÁLEŇ S KUCHYŇOU	 PRENAJATÝ PRIESTOR - ČALÚNICTVO	 VONKAJŠÍ MÚR
 ZÁKLADNÁ ŠKOLA	 KOTOLŇA	
 MATERSKÁ ŠKOLA	 TELOCVIČŇA	

± 0,000 = 169,00 m. n. m.

ZODPOVEDNÝ PROJEKTANT: Ing. MÁRIA BIHUŇOVÁ, PhD.	VYPRACOVAL: JÁN VARGA	SPU V NITRE	
KRAJ: TRENČIANSKY	OKRES: NOVÉ MESTO NAD VÁHOM	FAKULTA ZÁHRADNÍCTVA A KRAJINNÉHO INŽINIERSTVA BIOTECHNIKA PARKOVÝCH A KRAJINNÝCH ÚPRAV	
HLAVNÝ INVESTOR: OBEC HORNÁ STREDA		DÁTUM: APRÍL 2011	VÝKRES ČÍSLO: 4
NÁZOV: SADOVNÍCKO - ARCHITEKTONICKÁ ANALÝZA AREÁLU ZÁKLADNEJ ŠKOLY V HORNEJ STREDE		STUPEŇ: ŠTÚDIA	
BAKALÁRSKA PRÁCA		FORMÁT: 2x44	MIERKA: 1:1000
OBSAH VÝKRESU: FUNKČNO - PRIESTOROVÁ ANALÝZA BUDOVY			