








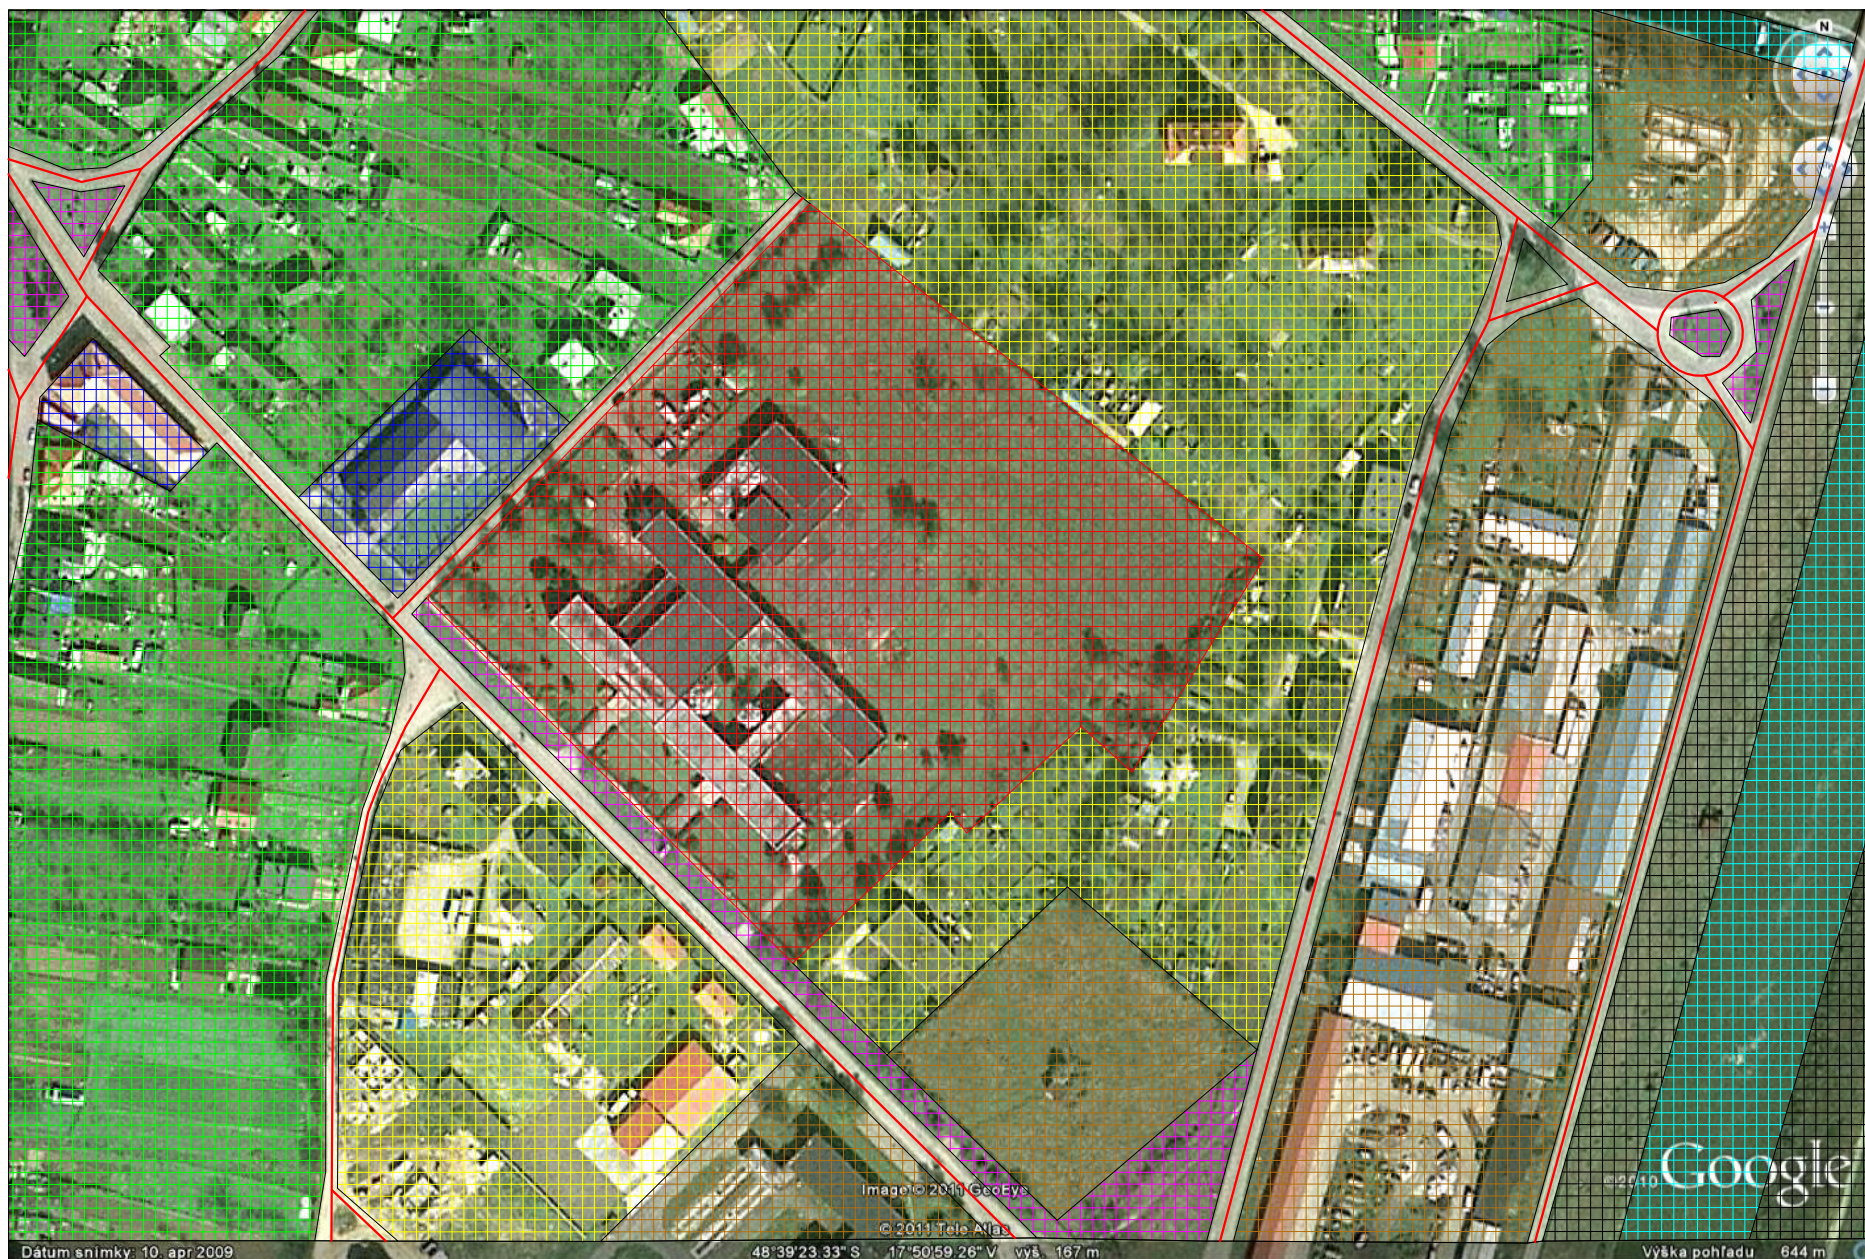


FUNKČNO - PRIESTOROVÁ ANALÝZA OKOLIA



LEGENDA:

- | | | | | | |
|---|----------------|---|------------------------------|---|---------------------------|
|  | RIEŠENÝ OBJEKT |  | INDIVIDUÁLNA BYTOVÁ VÝSTAVBA |  | HLAVNÉ CESTNÉ KOMUNIKÁCIE |
|  | BYTOVKY |  | OSTATNÉ VEREJNÉ PRIESTORY | | |
|  | ÚRADNÉ BUDOVY |  | VODNÁ PLOCHA | | |
|  | PRIEMYSEL |  | ZELEŇ OKOLO VODNEJ PLOCHY | | |

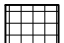

± 0,000 = 169,00 m. n. m.

ZODPOVEDNÝ PROJEKTANT: Ing. MÁRIA BIHUŇOVÁ, PhD.	VYPRACOVAL: JÁN VARGA	SPU V NITRE	
KRAJ: TRENČIANSKY	OKRES: NOVÉ MESTO NAD VÁHOM	FAKULTA ZÁHRADNÍCTVA A KRAJINNÉHO INŽINIERSTVA BIOTECHNIKA PARKOVÝCH A KRAJINNÝCH ÚPRAV	
HLAVNÝ INVESTOR: OBEC HORNÁ STREDA		DÁTUM: APRÍL 2011	
NÁZOV: SADOVNÍCKO - ARCHITEKTONICKÁ ANALÝZA AREÁLU ZÁKLADNEJ ŠKOLY V HORNEJ STREDE		STUPEŇ: ŠTÚDIA	VÝKRES ČÍSLO: 2
BAKALÁRSKA PRÁCA		FORMÁT: 2xA4	
OBSAH VÝKRESU: FUNKČNO - PRIESTOROVÁ ANALÝZA OKOLIA		MIERKA: 1:2000	