


INŽINIERSKE SIETE

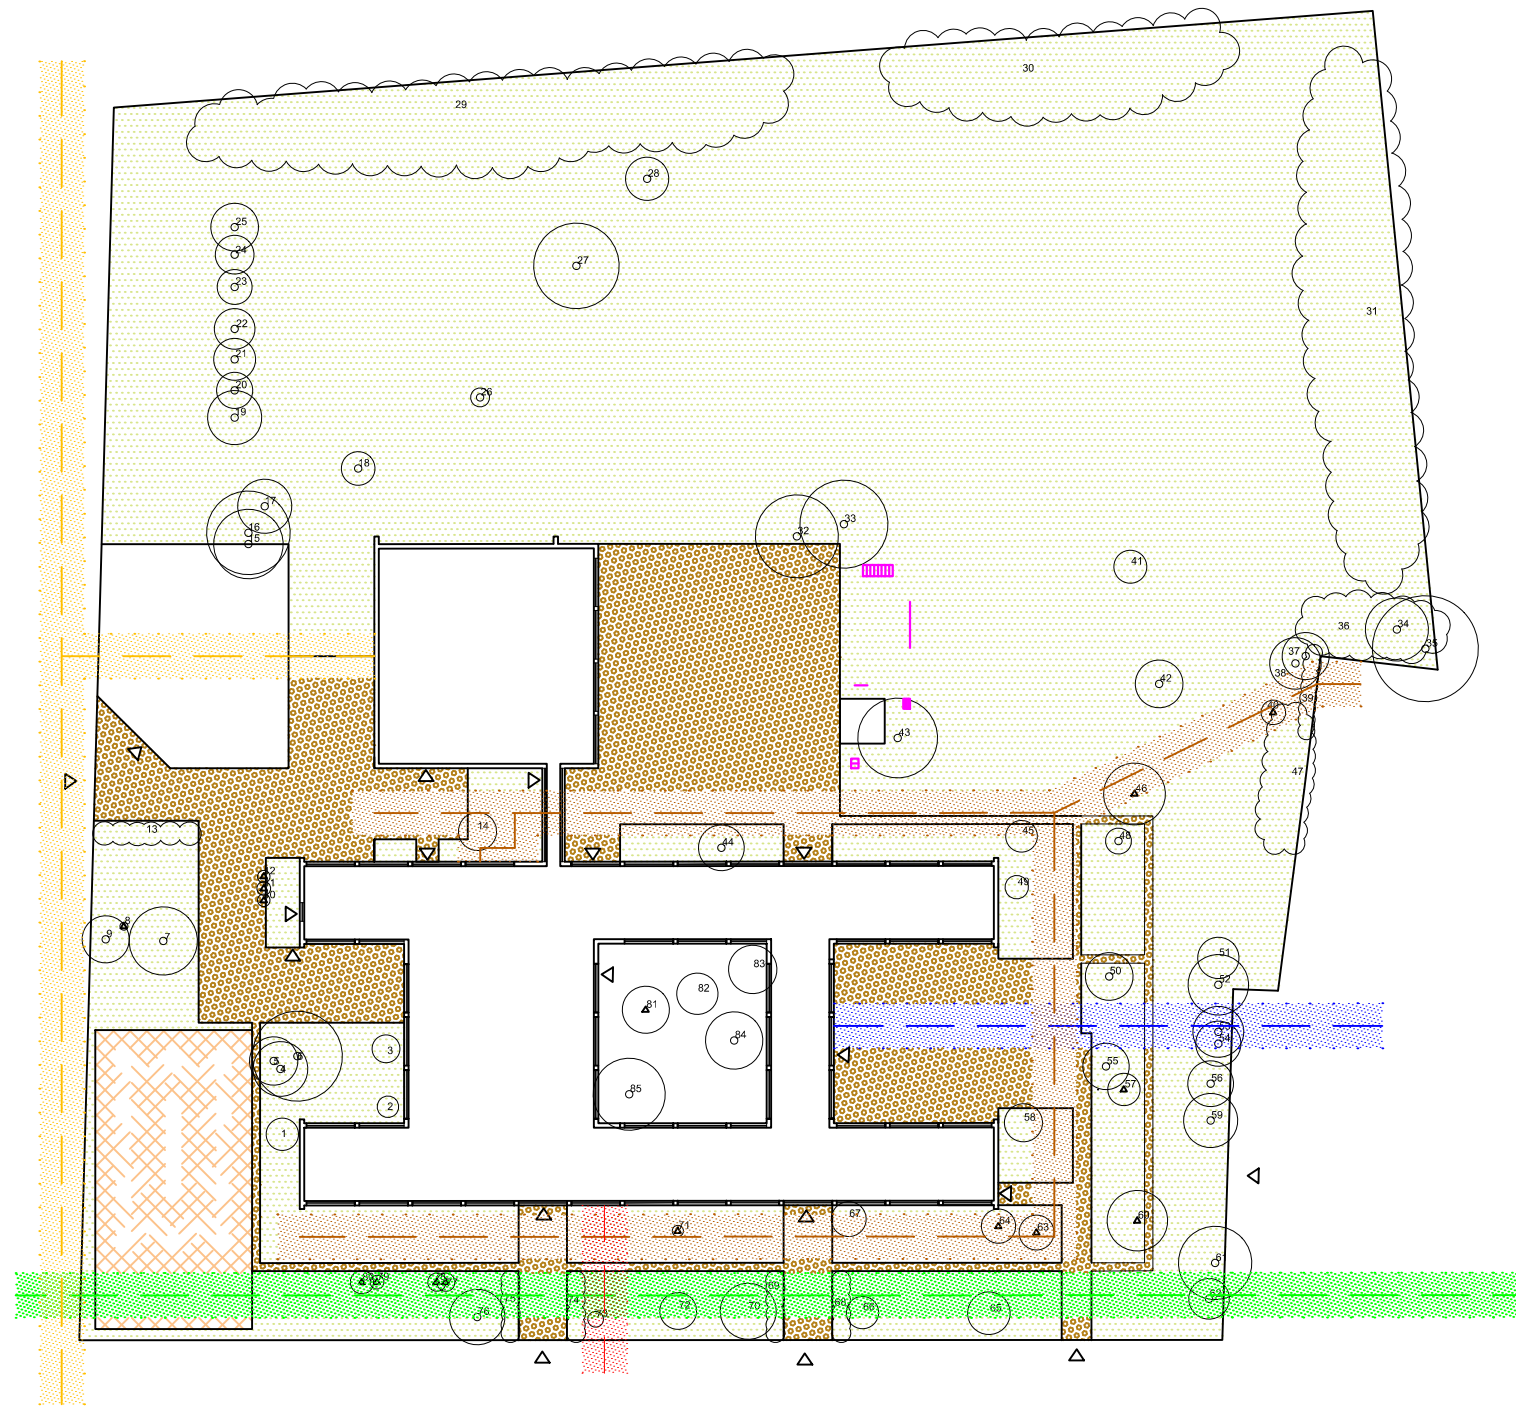

LEGENDA:

	LISTNATÝ STROM		ELEKTRICKÉ VEDENIE		TELEFÓN
	IHLIČNATÝ STROM		VODA		ZAZELENENÁ PLOCHA
	KER		KANALIZÁCIA		SPEVNENÁ PLOCHA
	SKUPINA KROV		PLYN		ŠPORTOVÉ IHRISKO
					Preliezky



Elektrické vedenie pri areály školy



Hlavný prívod plynu do kotolne

± 0,000 = 169,00 m. n. m.

ZODPOVEDNÝ PROJEKTANT: Ing. MÁRIA BIHUŇOVÁ, PhD.	VYPRACOVAL: JÁN VARGA	SPU V NITRE	
KRAJ: TRENČIANSKY	OKRES: NOVÉ MESTO NAD VÁHOM	FAKULTA ZÁHRADNÍCTVA A KRAJINNÉHO INŽINIERSTVA BIOTECHNIKA PARKOVÝCH A KRAJINNÝCH ÚPRAV	
HLAVNÝ INVESTOR: OBEC HORNÁ STREDA		DÁTUM: APRÍL 2011	VÝKRES ČÍSLO: 5
NÁZOV: SADOVNÍCKO - ARCHITEKTONICKÁ ANALÝZA AREÁLU ZÁKLADNEJ ŠKOLY V HORNEJ STREDE		STUPEŇ: ŠTÚDIA	
BAKALÁRSKA PRÁCA		FORMÁT: 2xA4	MIERKA: 1:1000
OBSAH VÝKRESU: INŽINIERSKE SIETE			