



ŠIRŠIE VZŤAHY

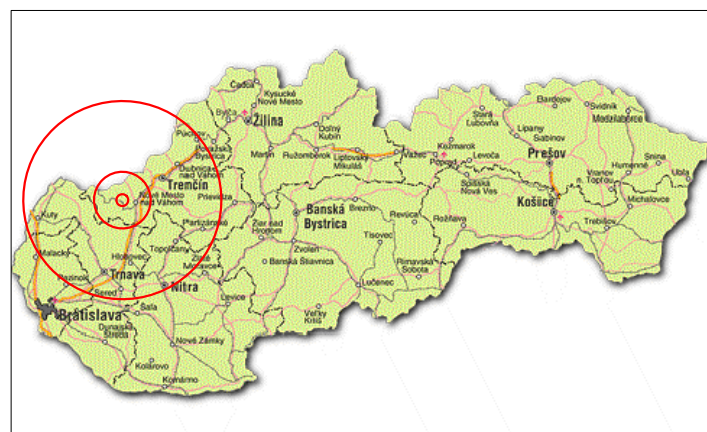

MIERKA: 1 : 5 000 000

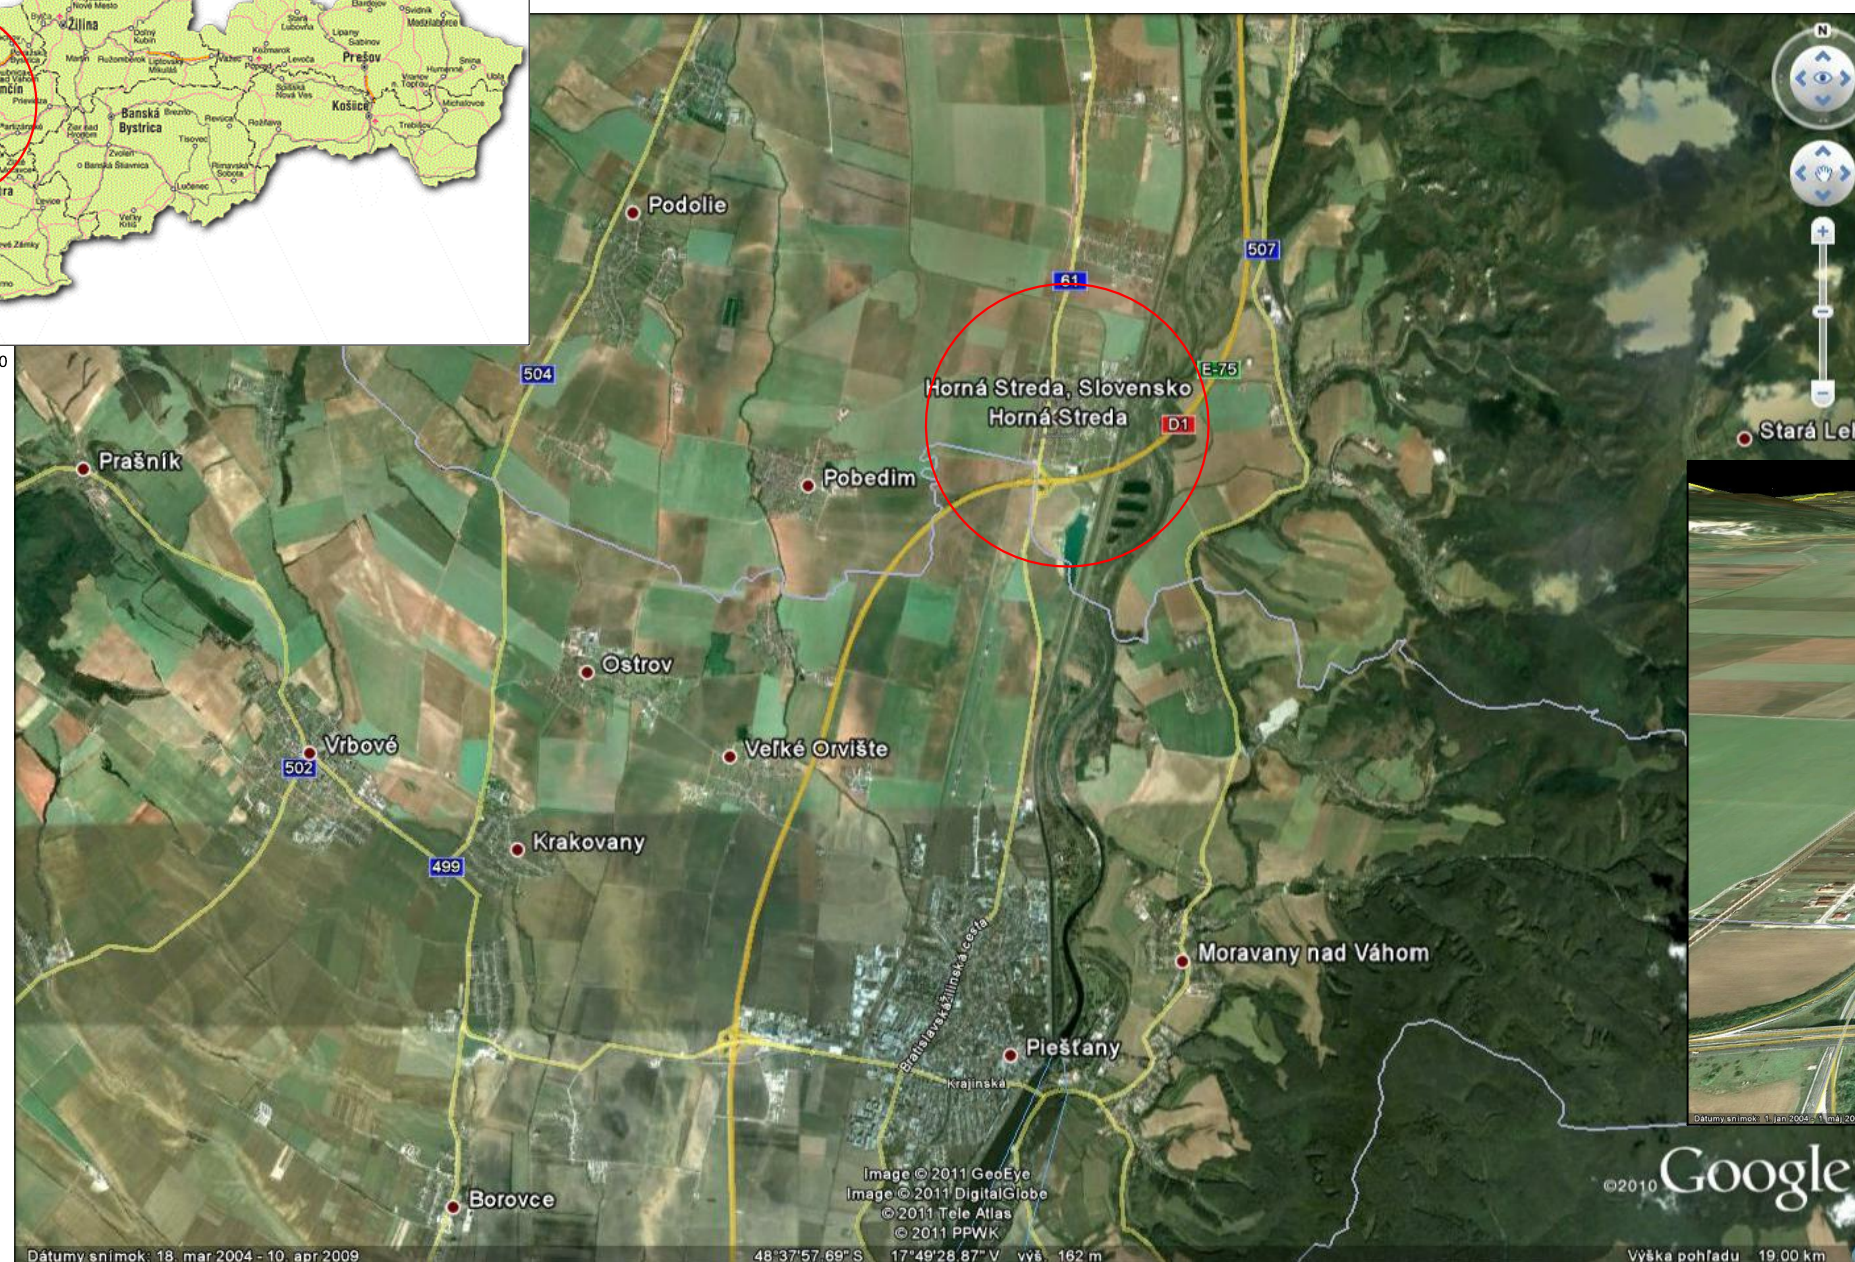

MIERKA: 1 : 10 000

± 0,000 = 169,00 m. n. m.

LEGENDA:



ZODPOVEDNÝ PROJEKTANT: Ing. MÁRIA BIHUŇOVÁ, PhD.	VYPRACOVAL: JÁN VARGA	SPU V NITRE FAKULTA ZÁHRADNÍCTVA A KRAJINNÉHO INŽINIERSTVA BIOTECHNIKA PARKOVÝCH A KRAJINNÝCH ÚPRAV	
KRAJ: TRENČIANSKY	OKRES: NOVÉ MESTO NAD VÁHOM	DÁTUM: APRÍL 2011 STUPEŇ: ŠTÚDIA FORMÁT: 2xA4	
HLAVNÝ INVESTOR: OBEĽ HORNÁ STREDA			
NÁZOV: SADOVNÍCKO - ARCHITEKTONICKÁ ANALÝZA AREÁLU ZÁKLADNEJ ŠKOLY V HORNEJ STREDE		VÝKRES ČÍSLO: 1	
BAKALÁRSKA PRÁCA OBSAH VÝKRESU: ŠIRŠIE VZŤAHY			