



Výkres výrubov drevín brehového porastu jazera Veľká Hangôcka, Mierka 1:500

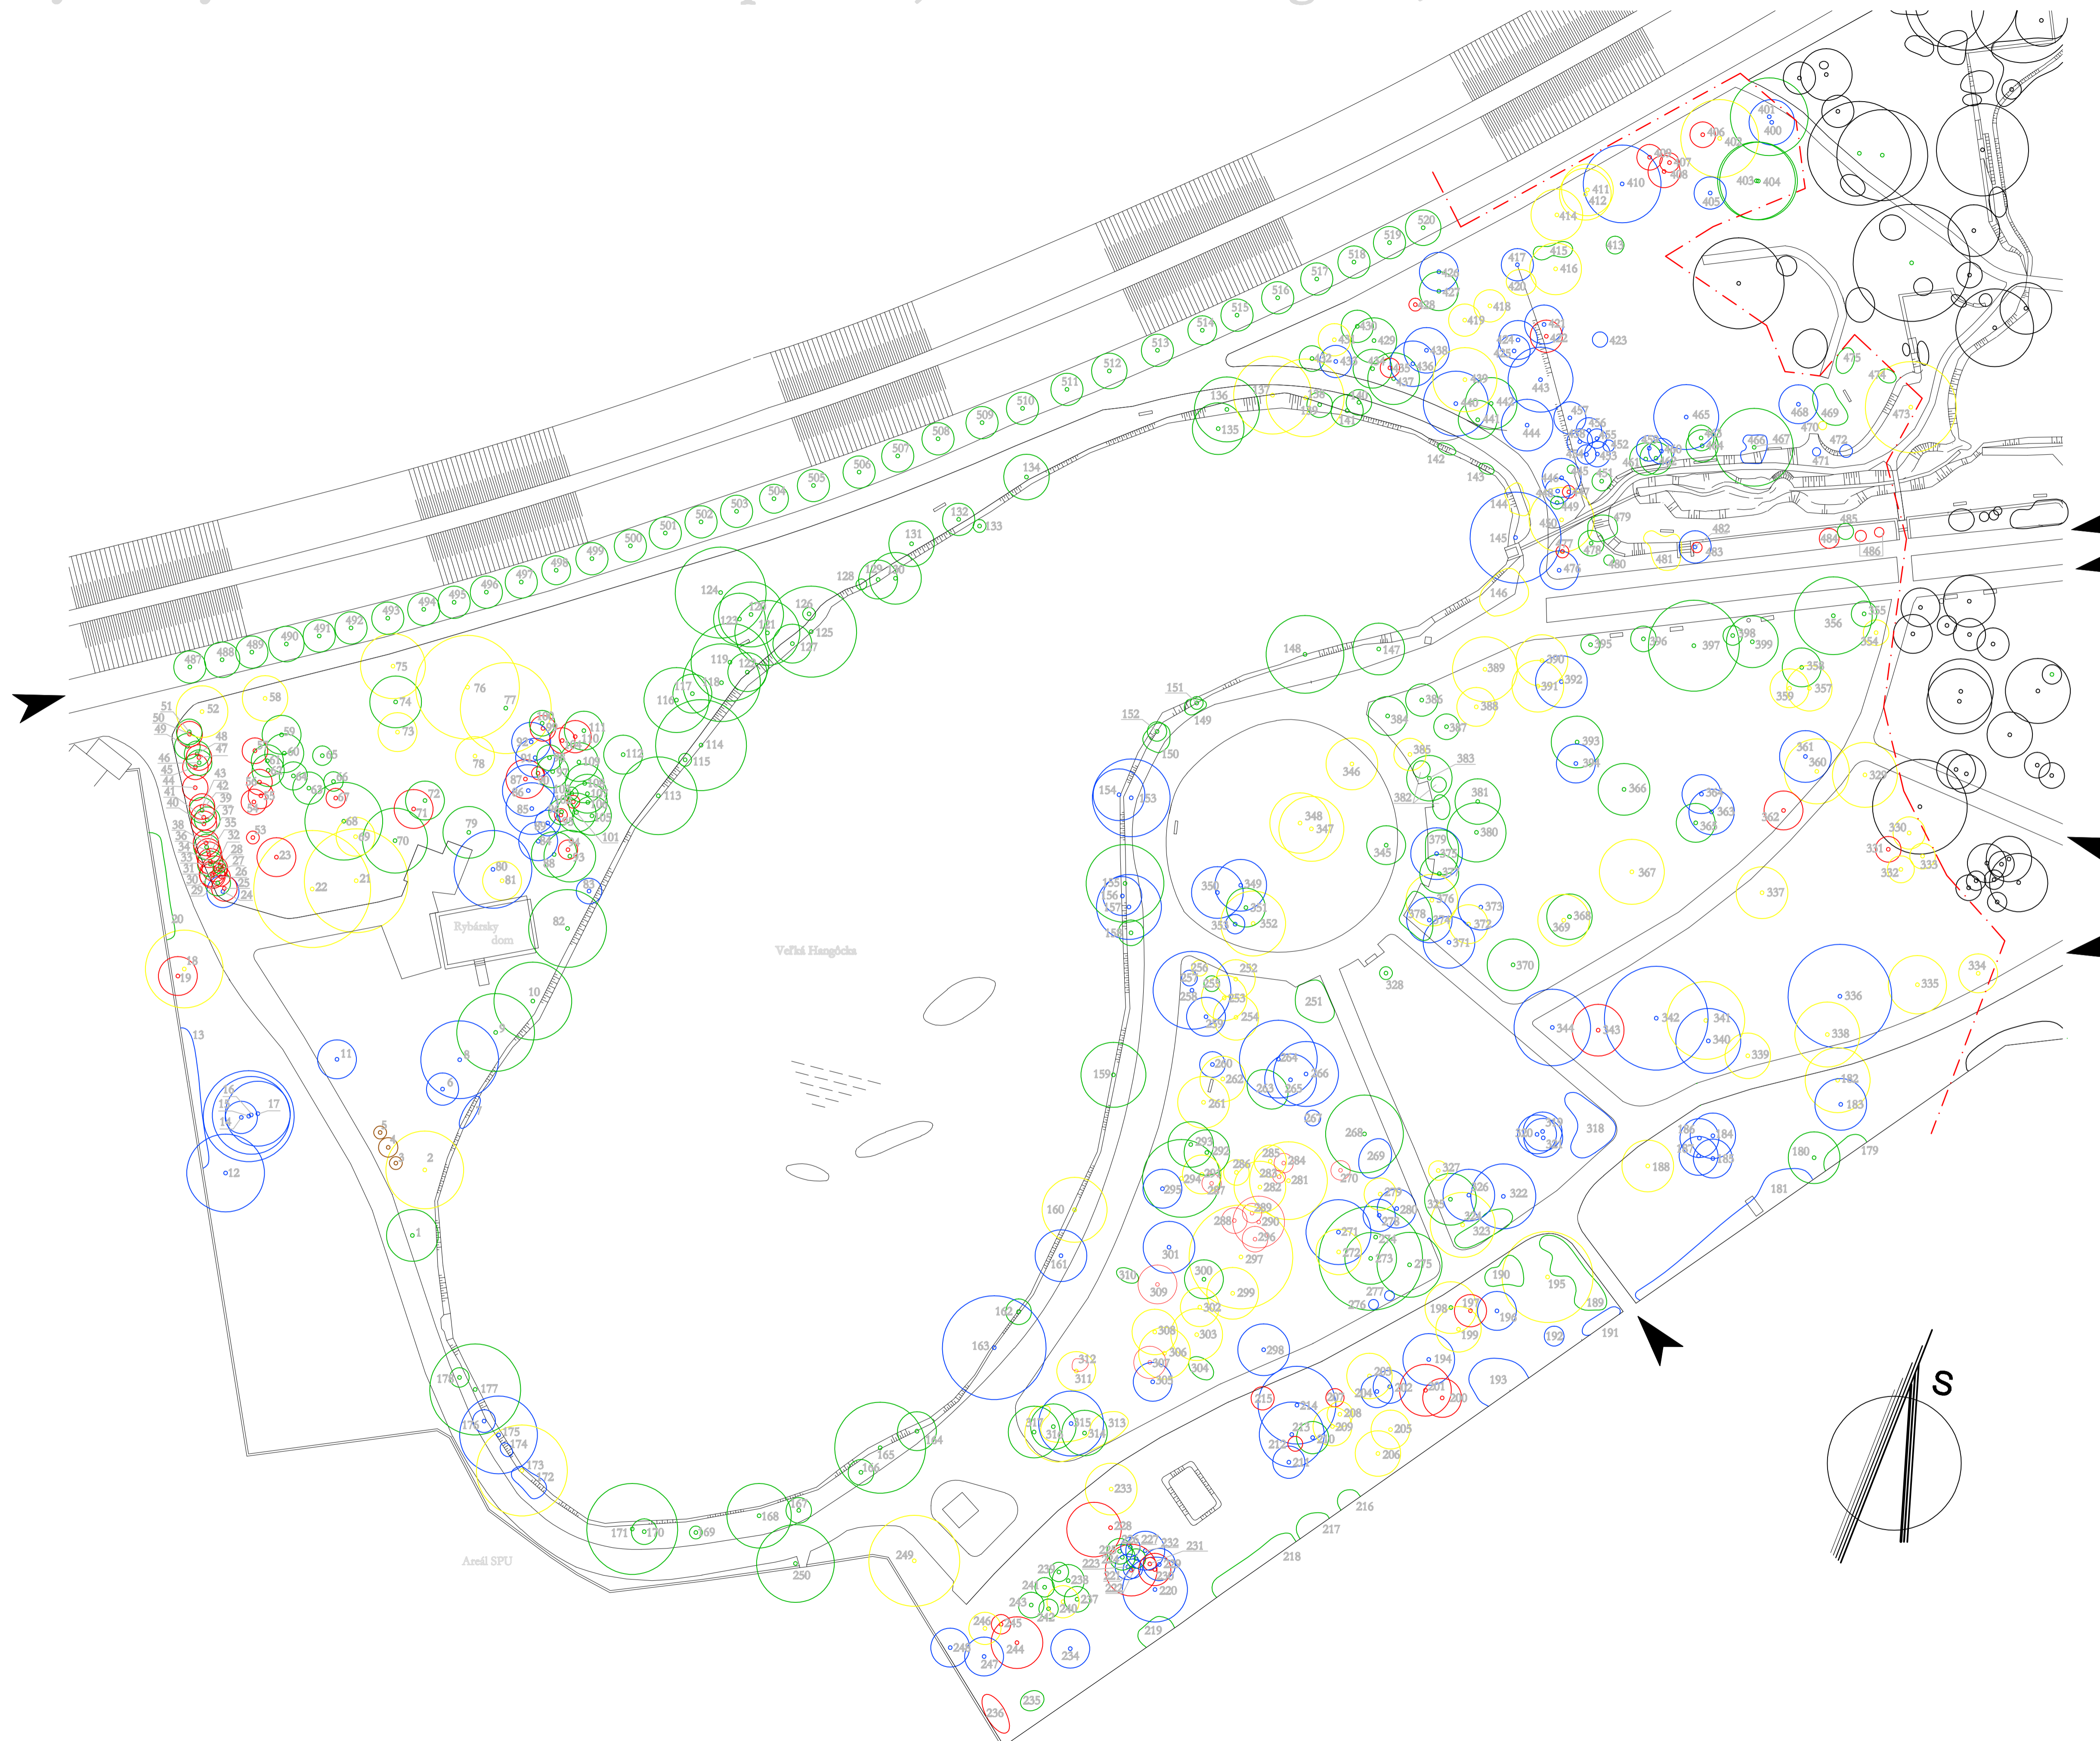

Legenda:

- 132 - Poradové číslo dreviny
- - strom bez zásahu
- - strom, ošetrovanie malého rozsahu
- - strom, ošetrovanie veľkého rozsahu
- - strom, presadenie
- - strom, výrub
- - krík bez zásahu
- - krík, ošetrovanie malého rozsahu
- - krík, ošetrovanie veľkého rozsahu
- - krík, presadenie
- - krík, výrub
- - vegetácia mimo riešeného územia
- - - - - hranica riešeného územia
- - - - - vodná plocha
- - - - - svah s výrazným sklonom
- - vstupy do záujmového územia

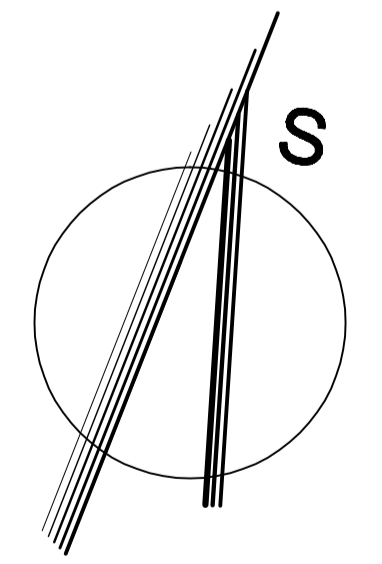

Vypracoval: Patrik Benik		ŠPU v Nitre	
Vedúci bakalárskej práce: Ing. Gabriel Kuczman, PhD.		Fakulta stavebníctva a krajinného inžinierstva	
Vyučujúci katedry: prof. Ing. Ľubica Fedácnová, PhD.		Dátum: 03-2010	
Bakalárska práca Voda v záhradnej architektúre		Formát: 8 x A4	
		Šupch: Bc.	
		Šk. rok: 2009-2010	
Výkres výrubov		Mierka:	Číslo výkresu:
		1:500	4