


NÁVRH

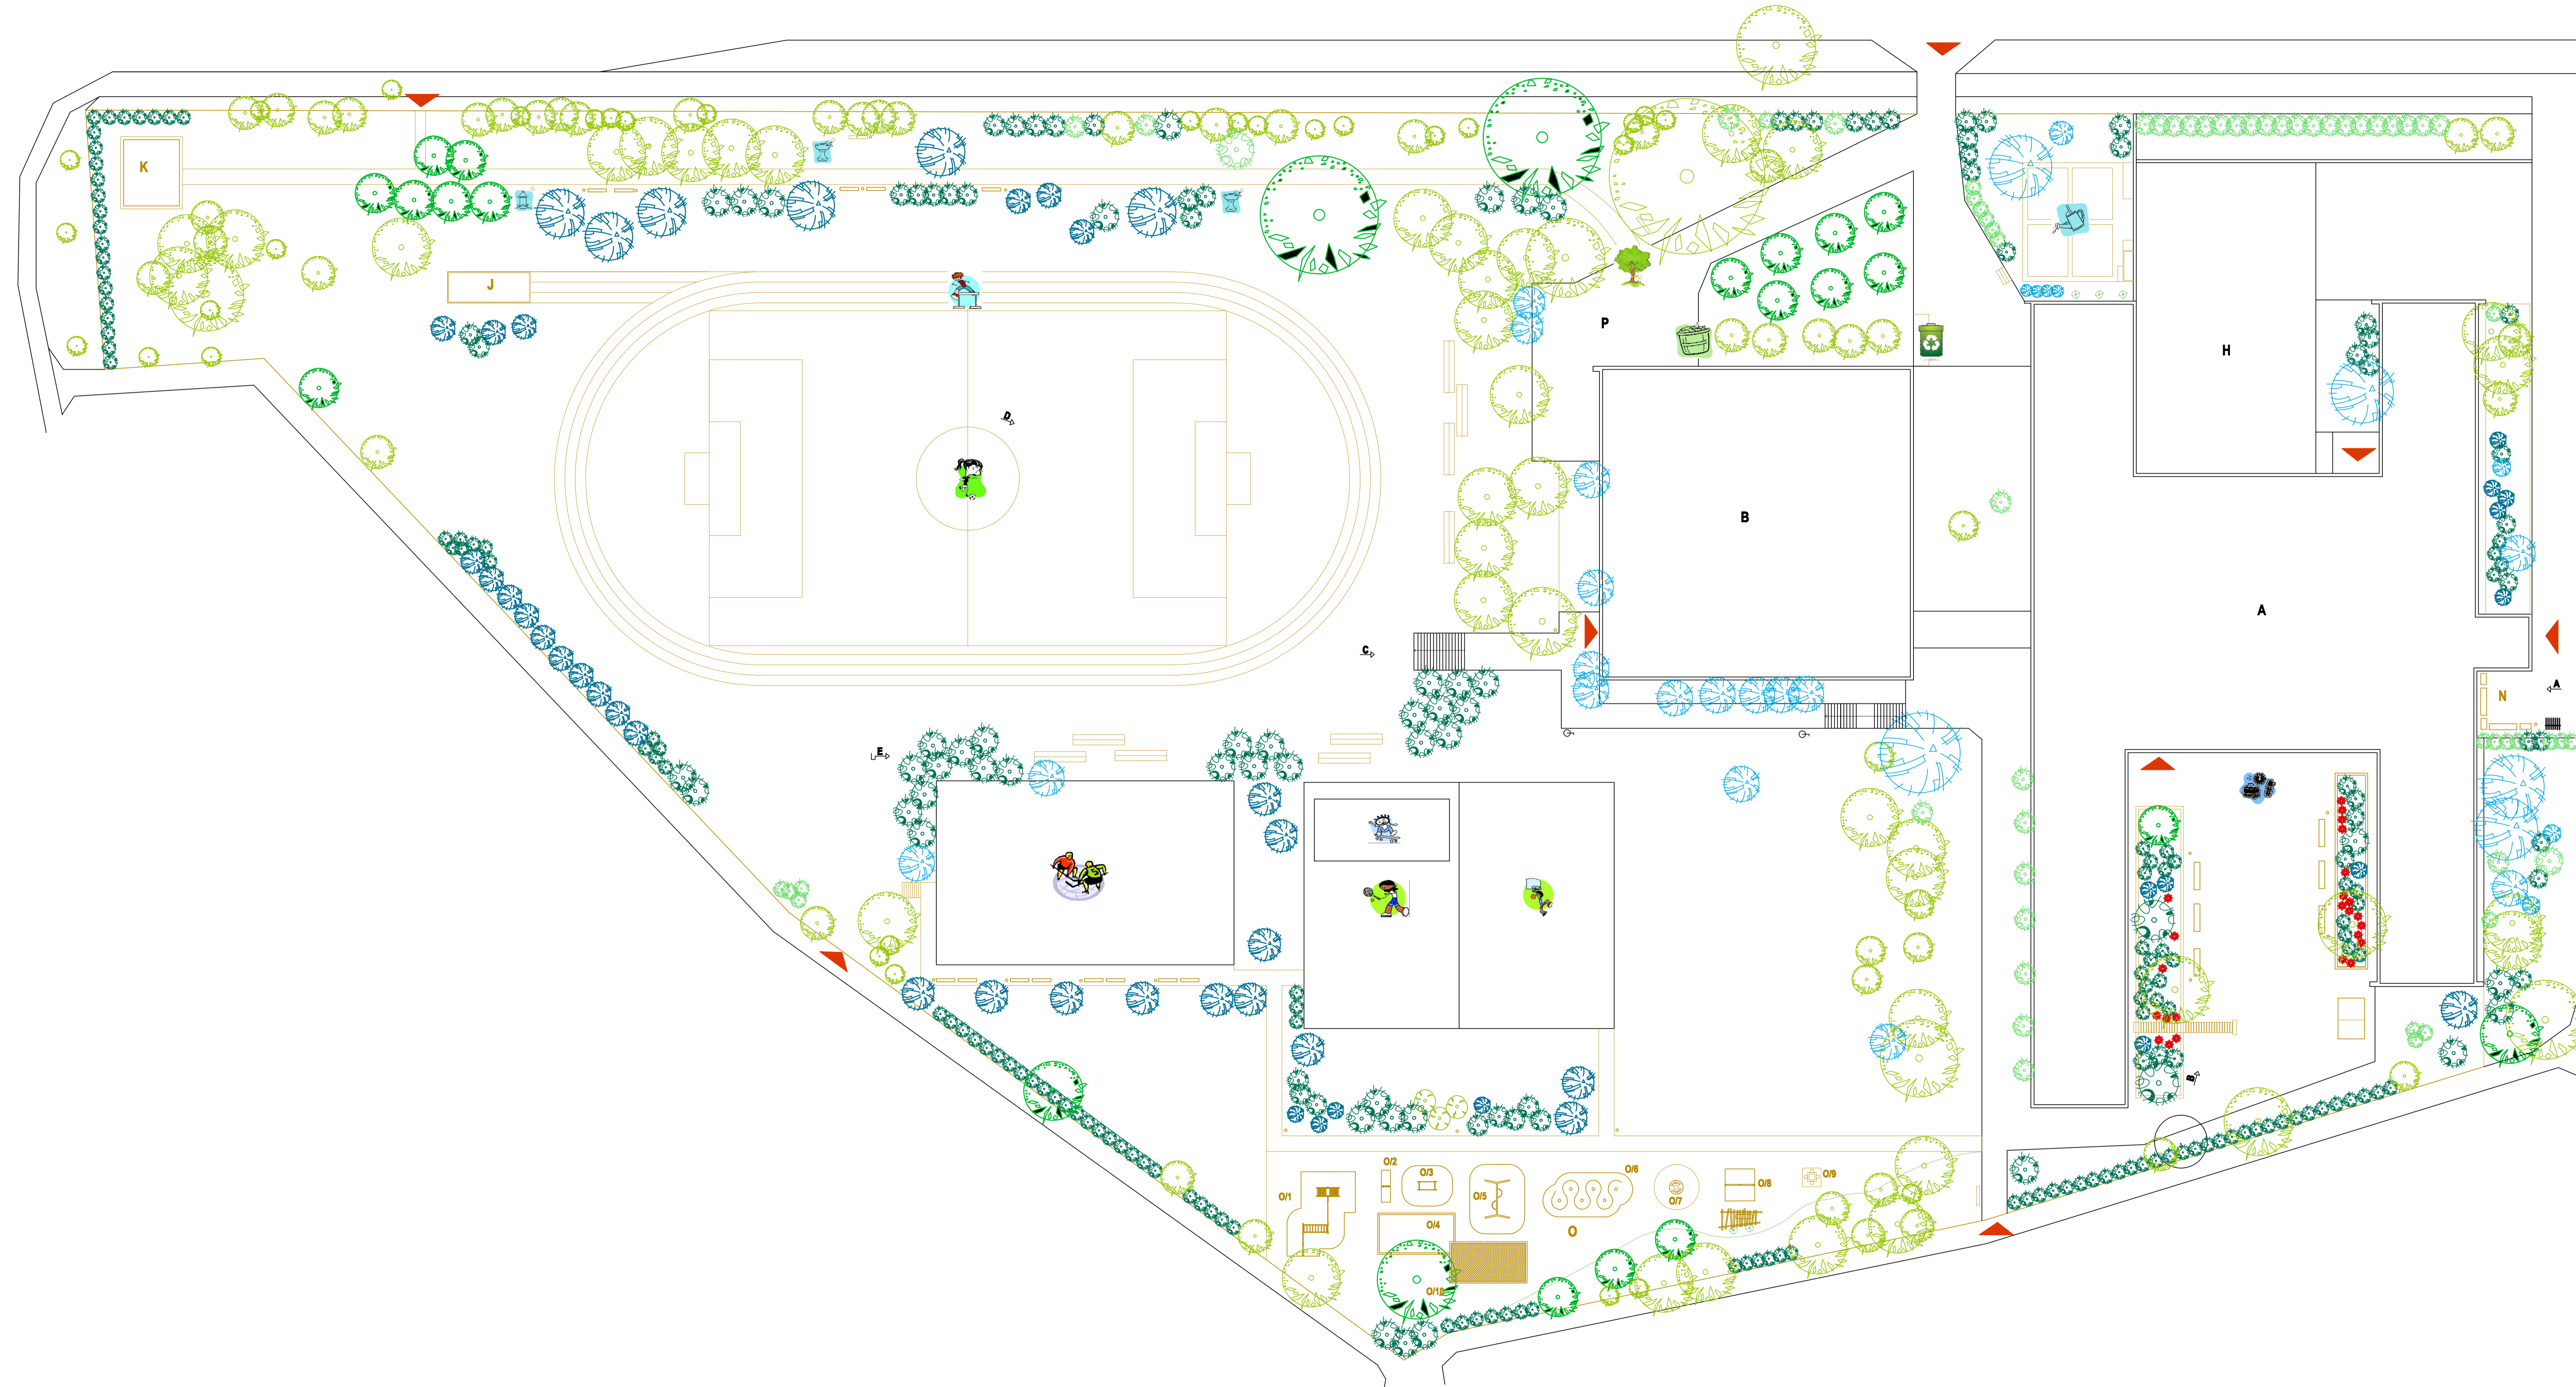

LEGENDA:


- ▲ - vstupy
 - A - budova ZŠ
 - B - telocvičňa
 - C - basketbalové ihrisko
 - D - tenisový kurt
 - E - hokejbalové ihrisko
 - F - rampa
 - H - zhrromažďovacia plocha
 - P - parkovisko
 - - pôvodné osvetlenie
 - ▣ - stojan na bicykle
- NÁVRH**
- ▲ - navrhnuté vstupy
 - - navrhnuté spevnené plochy
 - J - doskočisko
 - K - dieťa
 - N - oddychový (čakací) priestor
 - O - detské ihrisko
 - O1 - zostava zručnosti
 - O2 - piškôčky
 - O4 - kladina
 - O5 - pieskoviško s tanečnou plochou
 - O6 - šplh
 - O7 - svaľom
 - O7 - kolotoč
 - O8 - tabuľka na kreslenie
 - O9 - ťachový stôl so stoličkami (nekotvený)
 - O10 - strom so šplhacími prvkami
 - - terasy na sedenie
 - - lavička
 - - pergola s lavičkou
 - - mobilná nádoba so zeleňou
 - - odpadkový kôš
 - - nádoby na separovaný odpad
 - - začiatok poznávacej cesty
 - - napájadlá pre vtáky
 - - kŕmídko pre vtáky
 - - pestovateľské polička s bylinkovým záhonom a s ťachovkou náradia
 - - prestávková plocha s hracími prvkami
 - - ovocný sad
- - pohľad
↳ - rezopohľad

VÝSADBA : SÚČASNÝ STAV

- listnatý strom
- ihličnatý strom
- ker

VÝSADBA : NÁVRH

- listnatý strom
- ihličnatý strom
- listnatý ker
- vždyzelený ker
- popínavka
- trvalka

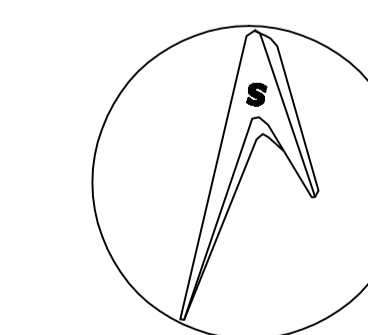

SLOVENSKÁ PEDAGOGICKÁ UNIVERZITA KATEDRA ZÁHRADNÍCTVA A KRAJINNÉHO INŽENIERSTVA KATEDRA ZÁHRADNÍCTVA A KRAJINNÉHO ARCHITEKTONY		
Vedúci diplomovej práce: Doc. Ing. Krajčovičová, PhD., prof. Ing. Viera Pagašová, PhD.	Vedúci katedry: Prof. Ing. Viera Pagašová, PhD.	Vypracovala: Lucia Lapunčíková
Diplomová práca	Formát: 12x A4	Dátum: 10/2009
Téma: Dvorné areály vybraných základných škôl	Školský rok: 2009/10	Ročník: 5. ZŠ A
Obsah výkresu: Návrh	Mierka: 1:250	Výkres č. 6

