


VYTYČOVACÍ PLÁN

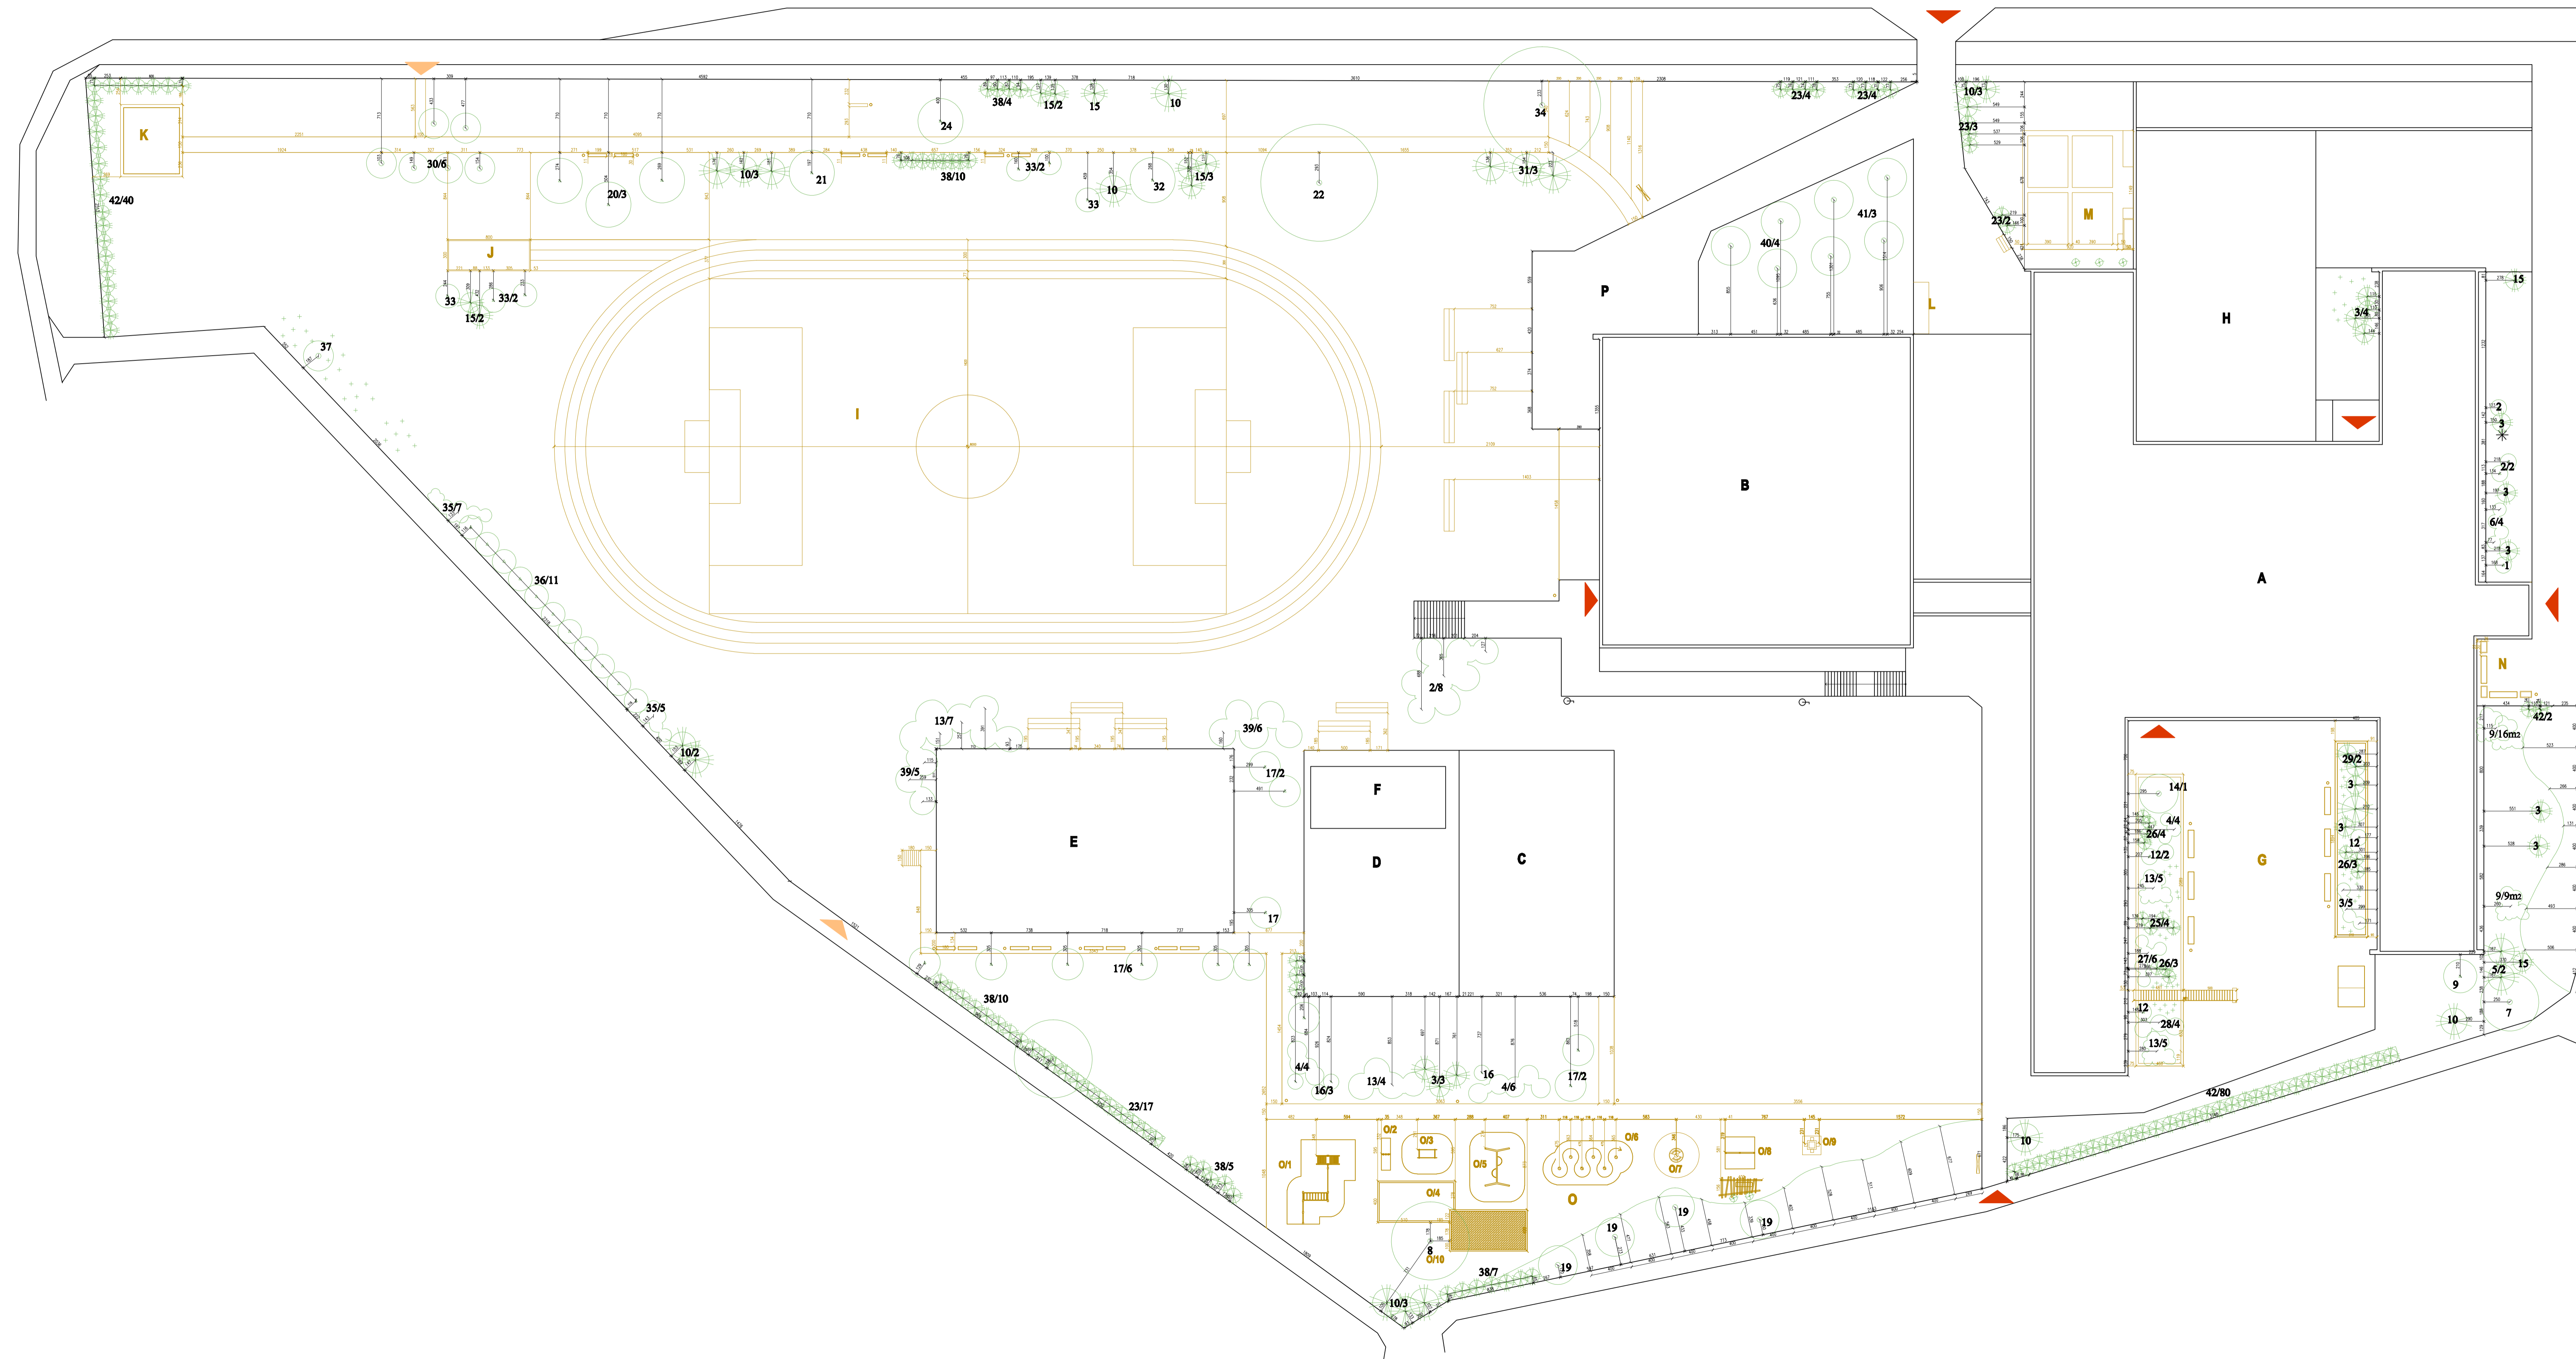

LEGENDA:

- ▲ - vstupy
- A - budova ZŠ
- B - telocvična
- C - basketbalové ihrisko
- D - tenisový kurt
- E - hokejbalové ihrisko
- F - rampa
- H - zhrromažďovacia plocha
- P - parkovisko
- - pôvodné osvetlenie
- - stojan na bicykle
- - navrhovaný strom
- - strom listnatý
- - strom ihličnatý
- - ker listnatý
- - trvalky
- - popínava rastlina
- - náhrada za trávnik
- ▲ - navrhnuté vstupy
- navrhnuté spevnené plochy
- G - presťahované ihrisko s hracími prvkami
- I - trávnaté futbalové ihrisko s hracími prvkami
- J - doskočisko
- K - dieťa
- L - kontajnery na separovaný odpad
- M - pestovateľské políčka s bylinkovým záhonom a s ťačkovou náradia
- N - oddychový (šachový) priestor
- O - detské ihrisko
- O1 - zostava zručnosti
- O2 - piškárky
- O3 - kladina
- O4 - pieskovisko s tanečnou plochou
- O5 - šplh
- O6 - svačom
- O7 - kolotoč
- O8 - tabuľka na kreslenie
- O9 - šachový stôl so stoličkami (nekotvený)
- O10 - strom so kpliacimi prvkami
- - terasy na sedenie
- - lavička
- - pergola s lavičkou
- - mobilná nádoba so zeleťou
- - odpadkový kôš
- - informačné tabuľa
- - prenesený ping-pongový stôl

ŠKOLNÁ PEDAGOGICKÁ A SOCIÁLNA UNIVERZITA KATEDRA ŠKOLNÍČKY A KRAJINNÉHO INŽENIERSTVA VEDÚCI DIPLOMOVÉHO PRÁCE: VYDIEŤ BANDEJ Doc.Ing.Krajčovičová, PhD, prof.Ing. Viera Pagnová, PhD.		Vypisovateľ: Lucia Lapunčíková
Diplomová práca	Formát: 12x14	
Téma: Dotvorenie areálu vybranej základnej školy	Dátum: 10/2009	
	Školný rok: 2009/10	
	Ročník: 5. ZŠ-A	
Obsah výkresu: Vytyčovací plán	Mierka: 1:250	Výkres 6.8



VYTVORENO VE VYKOVEM PRODUKTU AUTODESKU

VYTVORENO VE VYKOVEM PRODUKTU AUTODESKU