


# PLÁN VÝRUBOV

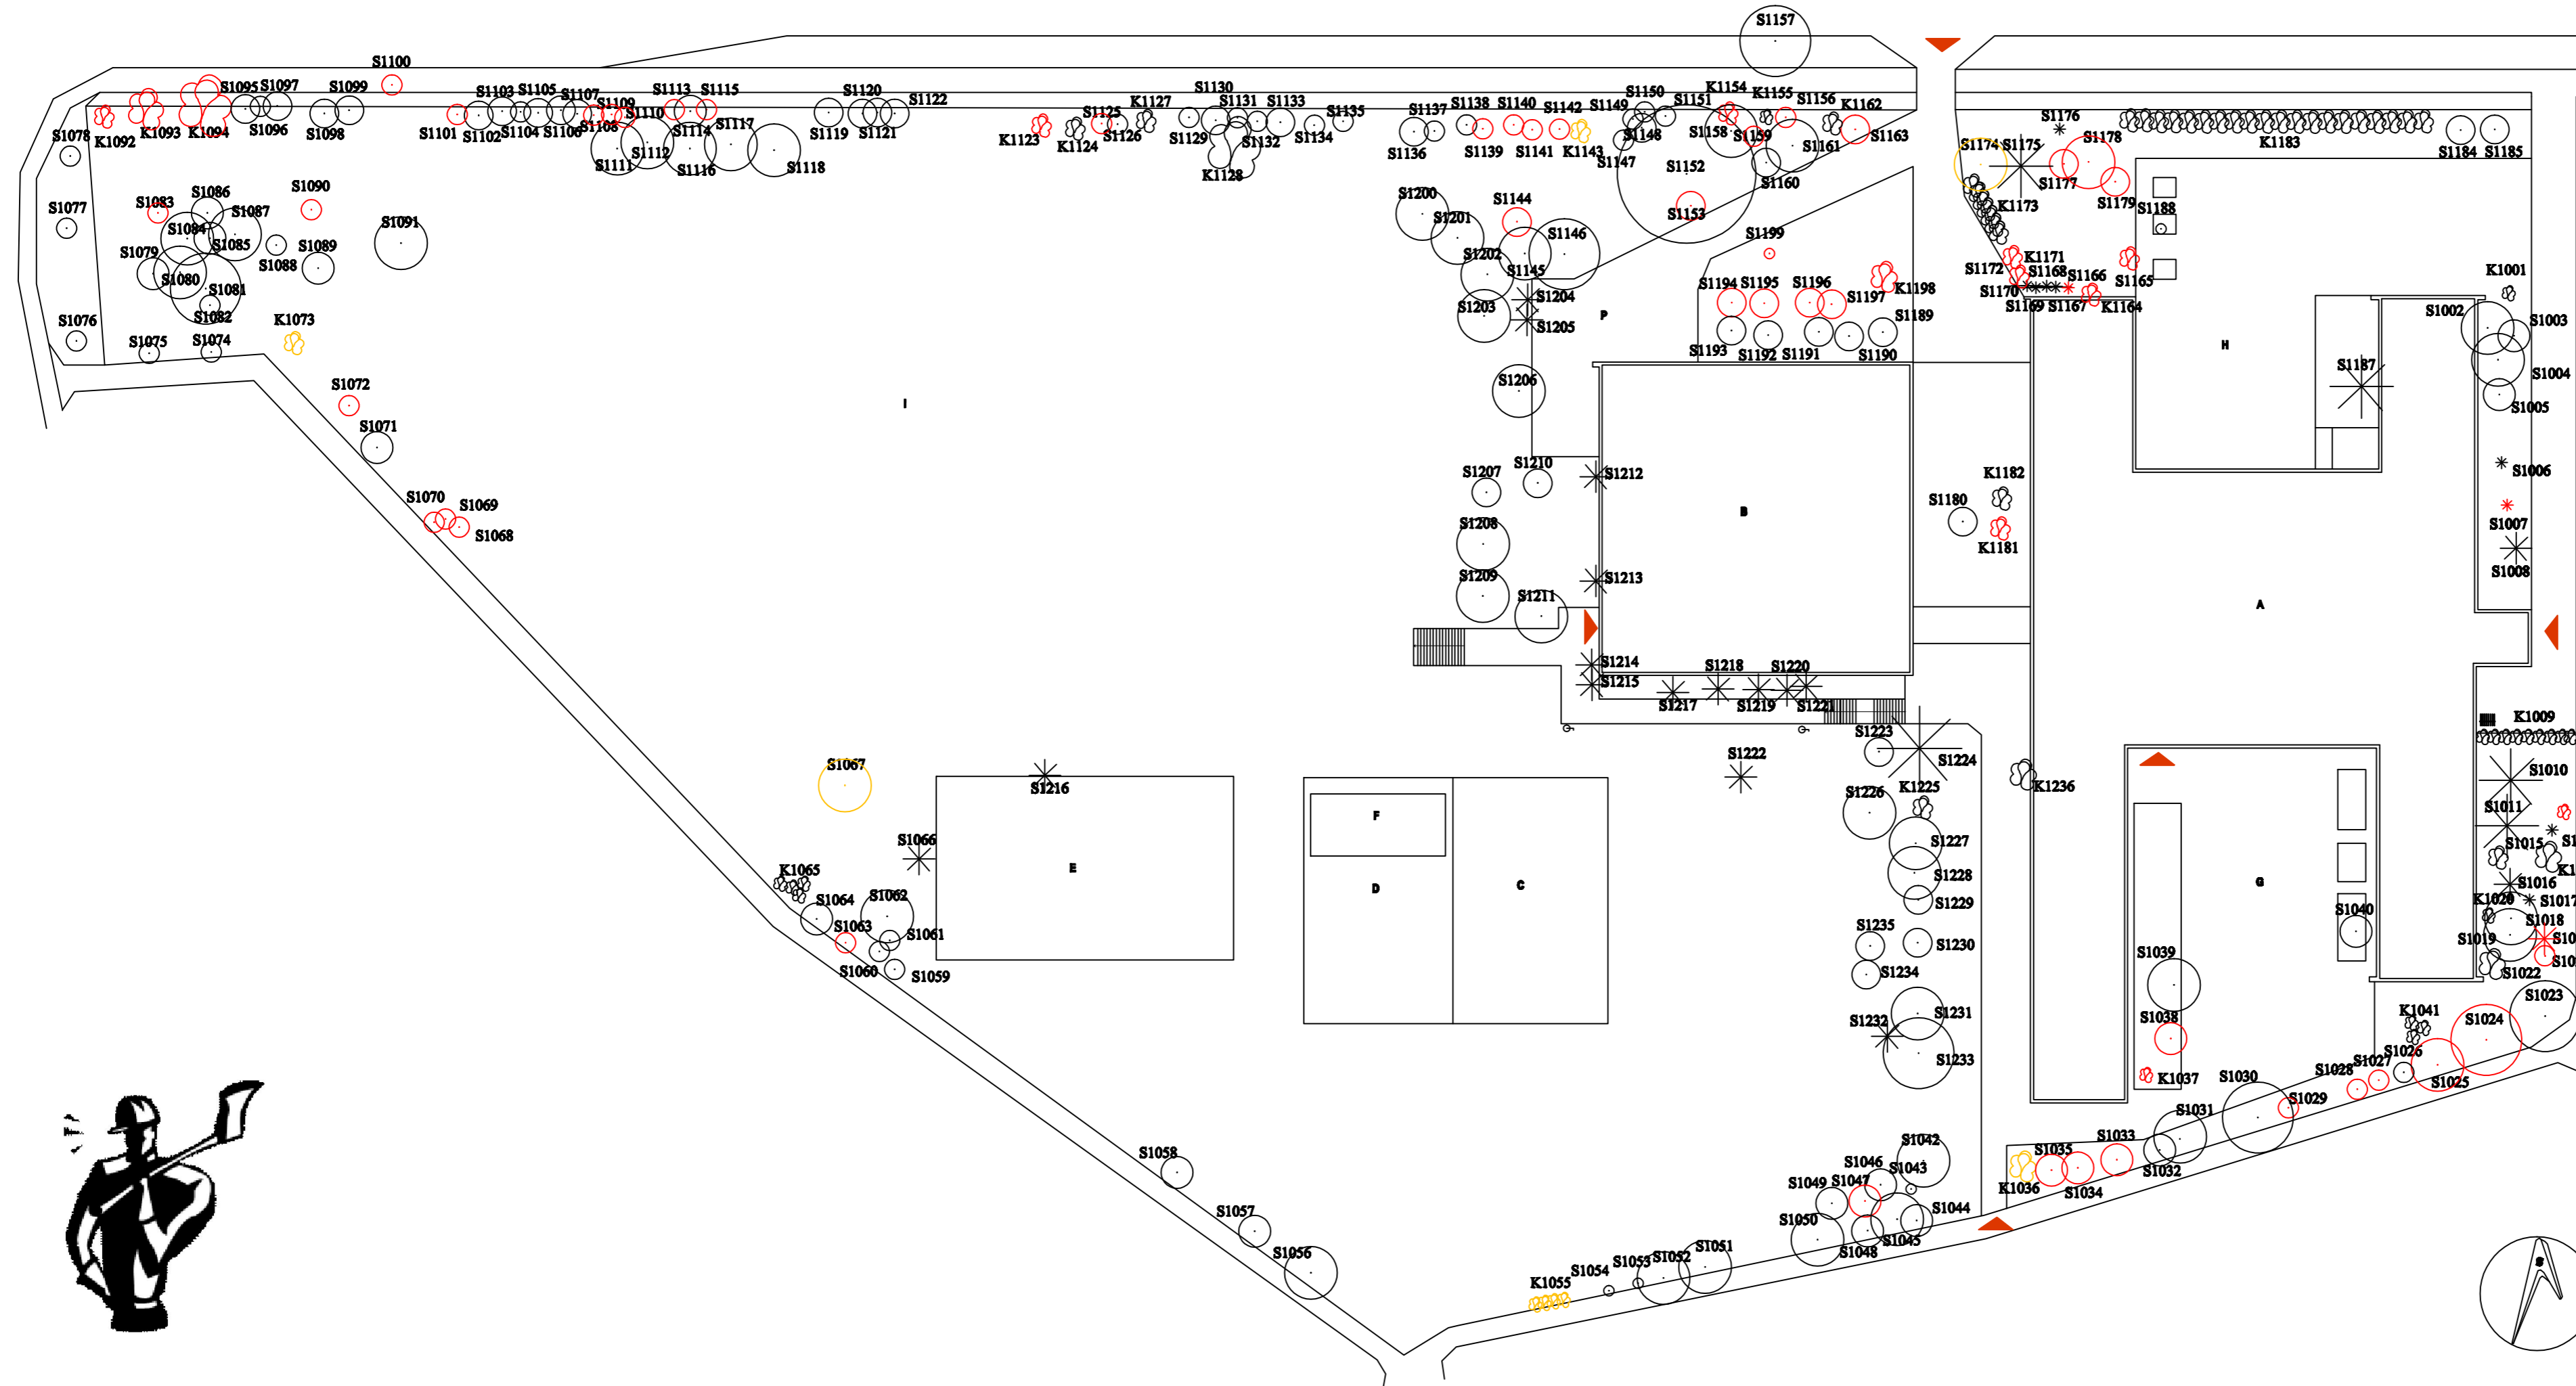

## LEGENDA:

- ▲ - vstupy
  - A - budova ZŠ
  - B - telocvičňa
  - C - basketbalové ihrisko
  - D - tenisový kurt
  - E - hokejbalové ihrisko
  - F - rampa
  - H - zóna zberových plôch
  - P - parkovisko
  - - pôvodné osvetlenie
  - - stojan na bicykle
- Pôvodné dreviny
- - strom listnatý
  - \* - strom ihličnatý
  - ⊗ - ker listnatý
- - vyrub č.1 (zo zrievotného hľadiska)
  - - vyrub č.2 (z kompozitného zameru)



SLOVENSKÁ PEDAGOGICKÁ UNIVERZITA FAKULTA ZÁHRADNÍCTVA A KRAJINNÉHO INŽINIERSTVA KATEDRA ZÁHRADNÍCTVA A KRAJINNEJ ARCHITEKTÚRY		
Vedúci diplomovej práce: Doc. Ing. Krajčovičová, Ph.D.	Vedúci katedry: prof. Ing. Viera Paganová, Ph.D.	Vypocovateľ: Lucia Lapunčíková
Diplomová práca	Formát:	3xA4
Téma: Dotvorenie areálu vybranej základnej školy	Dátum:	10/2009
	Školný rok:	2009/10
	Ročník:	5. ZKA
Obsah výkresu: Plán výrubov	Mierka:	1:500
Výkres č. 5		

VYTVORENO VE VYUKOVEM PRODUKTU AUTODESKU

VYTVORENO VE VYUKOVEM PRODUKTU AUTODESKU

VYTVORENO VE VYUKOVEM PRODUKTU AUTODESKU