
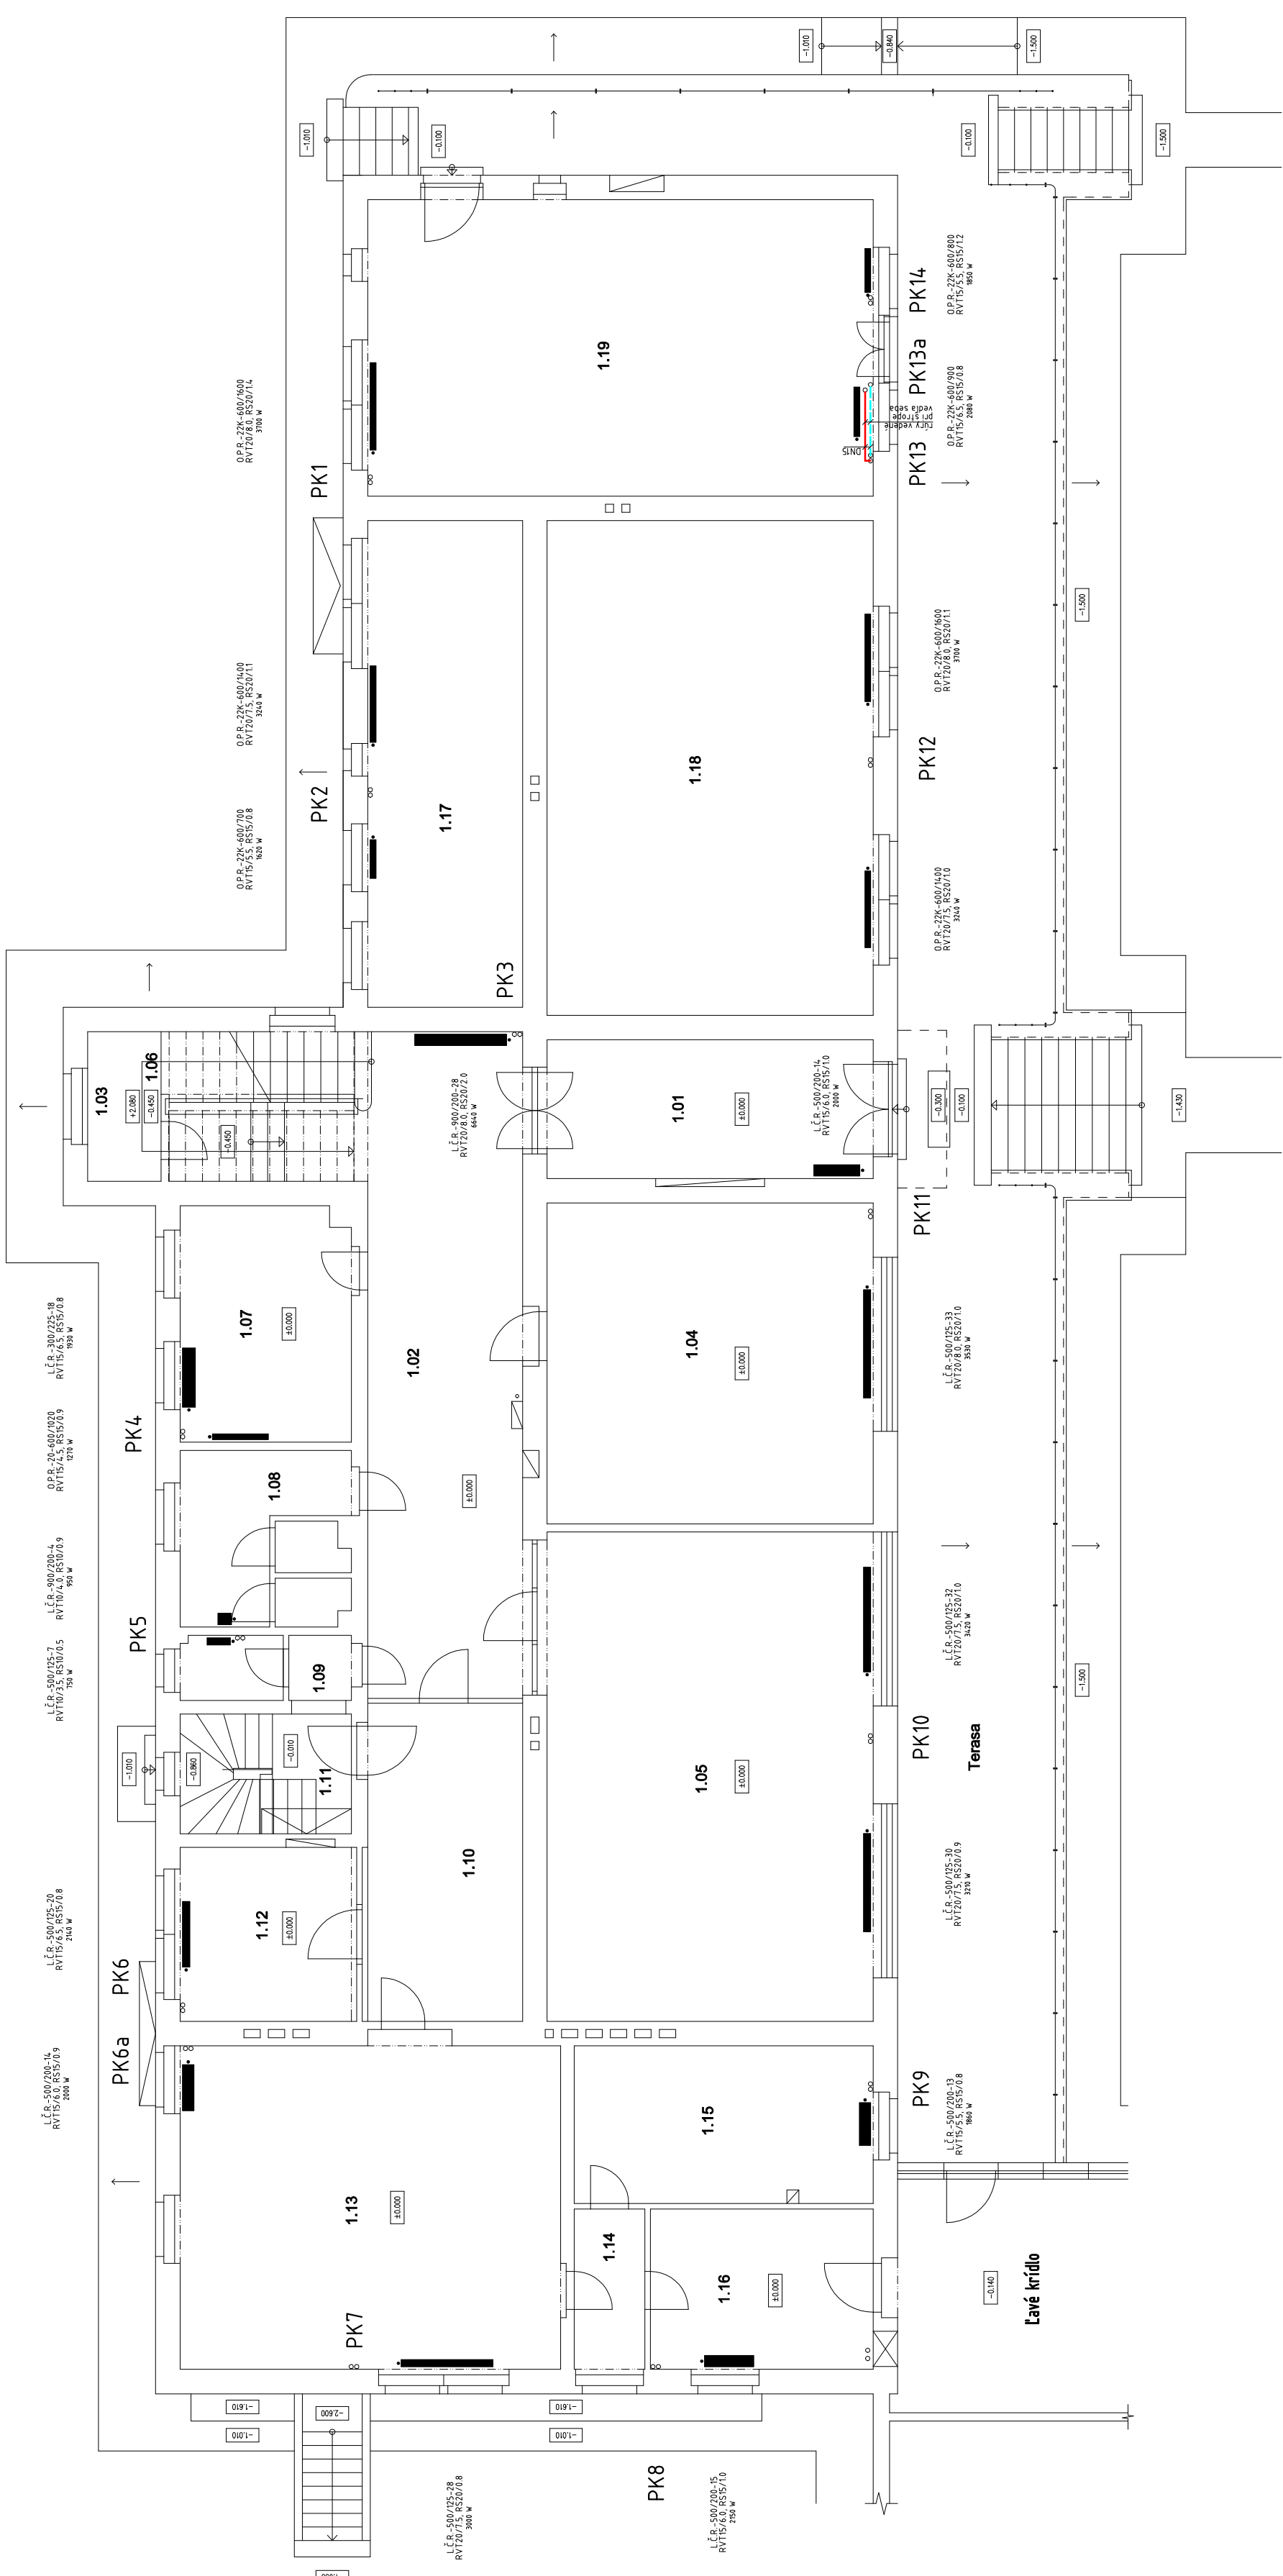


LEGENDA MIESTNOSTÍ:

ČÍSLO MIESTNOSTI	NÁZOV MIESTNOSTI	VÝPOČTOVÁ VNÚTORNÁ TEPLOTA
1.01	VSTUP KKI-ZADVERIE	15°C
1.02	CHODBA	15°C
1.03	SCHODISKO	15°C
1.04	CVIČEĽNÁ ZM02	20°C
1.05	CVIČEĽNÁ ZM01	20°C
1.06	MIESTNOSŤ-UPRATOVAČKA	15°C
1.07	KANCELÁRIA	20°C
1.08	WC MUŽI	15°C
1.09	WC ŽENY	15°C
1.10	CHODBA	15°C
1.11	ZADNÝ VSTUP KKI-ZADVERIE	10°C
1.12	KANCELÁRIA	20°C
1.13	CVIČEĽNÁ ZM03	20°C
1.14	CHODBA	15°C
1.15	KANCELÁRIA	20°C
1.16	GEODETICKÝ SKLAD	15°C
1.17	ŠKÔLKA	20°C
1.18	ŠKÔLKA	20°C
1.19	ŠKÔLKA	20°C

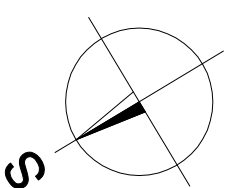

Vypracoval:	Kreslil:	Vedúci práce:	Vedúci kategory:
T. Gyárfás	T. Gyárfás	doc. Ing. V. Bárek, ČSc	doc. Ing. V. Bárek, ČSc
Miesto:	Kraj:	Okres:	
NITRA, HOSPODÁRSKA 7	NITRIANSKY	NITRA	
Katedra:	KATEDRA KRAJINNÉHO INŽINIERSTVA		
OBJEKT HOSPODÁRSKA – PRAVÉ KRÍDLO			
VYKUROVANIE BUDOVI			
Obsah:	Pôdorys 1. nadzemného podlažia		
SPU - FZKI		NITRA	
Formát : 4 × A4		Mierka : 1 : 100	
Dátum : 04. 2011		Číslo výkresu : 6	