


LEGENDA MIESTNOSTÍ:

| ČÍSLO MIESTNOSTI | NÁZOV MIESTNOSTI | VÝPOČTOVÁ VNÚTORNÁ TEPLOTA |
|------------------|------------------|----------------------------|
| 0.01 | KANCELÁRIA | 20°C |
| 0.02 | KANCELÁRIA | 20°C |
| 0.03 | SCHODISKO | 15°C |
| 0.04 | CHODBA | 15°C |
| 0.05 | ÚČEBŇA | 20°C |
| 0.06 | KANCELÁRIA | 20°C |
| 0.07 | SKLAD | 10°C |
| 0.08 | SKLAD | 10°C |
| 0.09 | CHODBA | 15°C |
| 0.10 | CHODBA | 15°C |
| 0.11 | SKLAD | 10°C |
| 0.12 | SKLAD | 10°C |
| 0.13 | SKLAD | 10°C |
| 0.14 | SKLAD | 15°C |
| 0.15 | UMYVAREŇ | 15°C |
| 0.16 | WC | 15°C |
| 0.17 | WC | 15°C |
| 0.18 | WC | 15°C |
| 0.19 | UMYVAREŇ | 15°C |
| 0.20 | KOTOLŇA | 15°C |
| 0.21 | KOTOLŇA | 15°C |
| 0.22 | OBSLUHA KOTOLNE | 20°C |

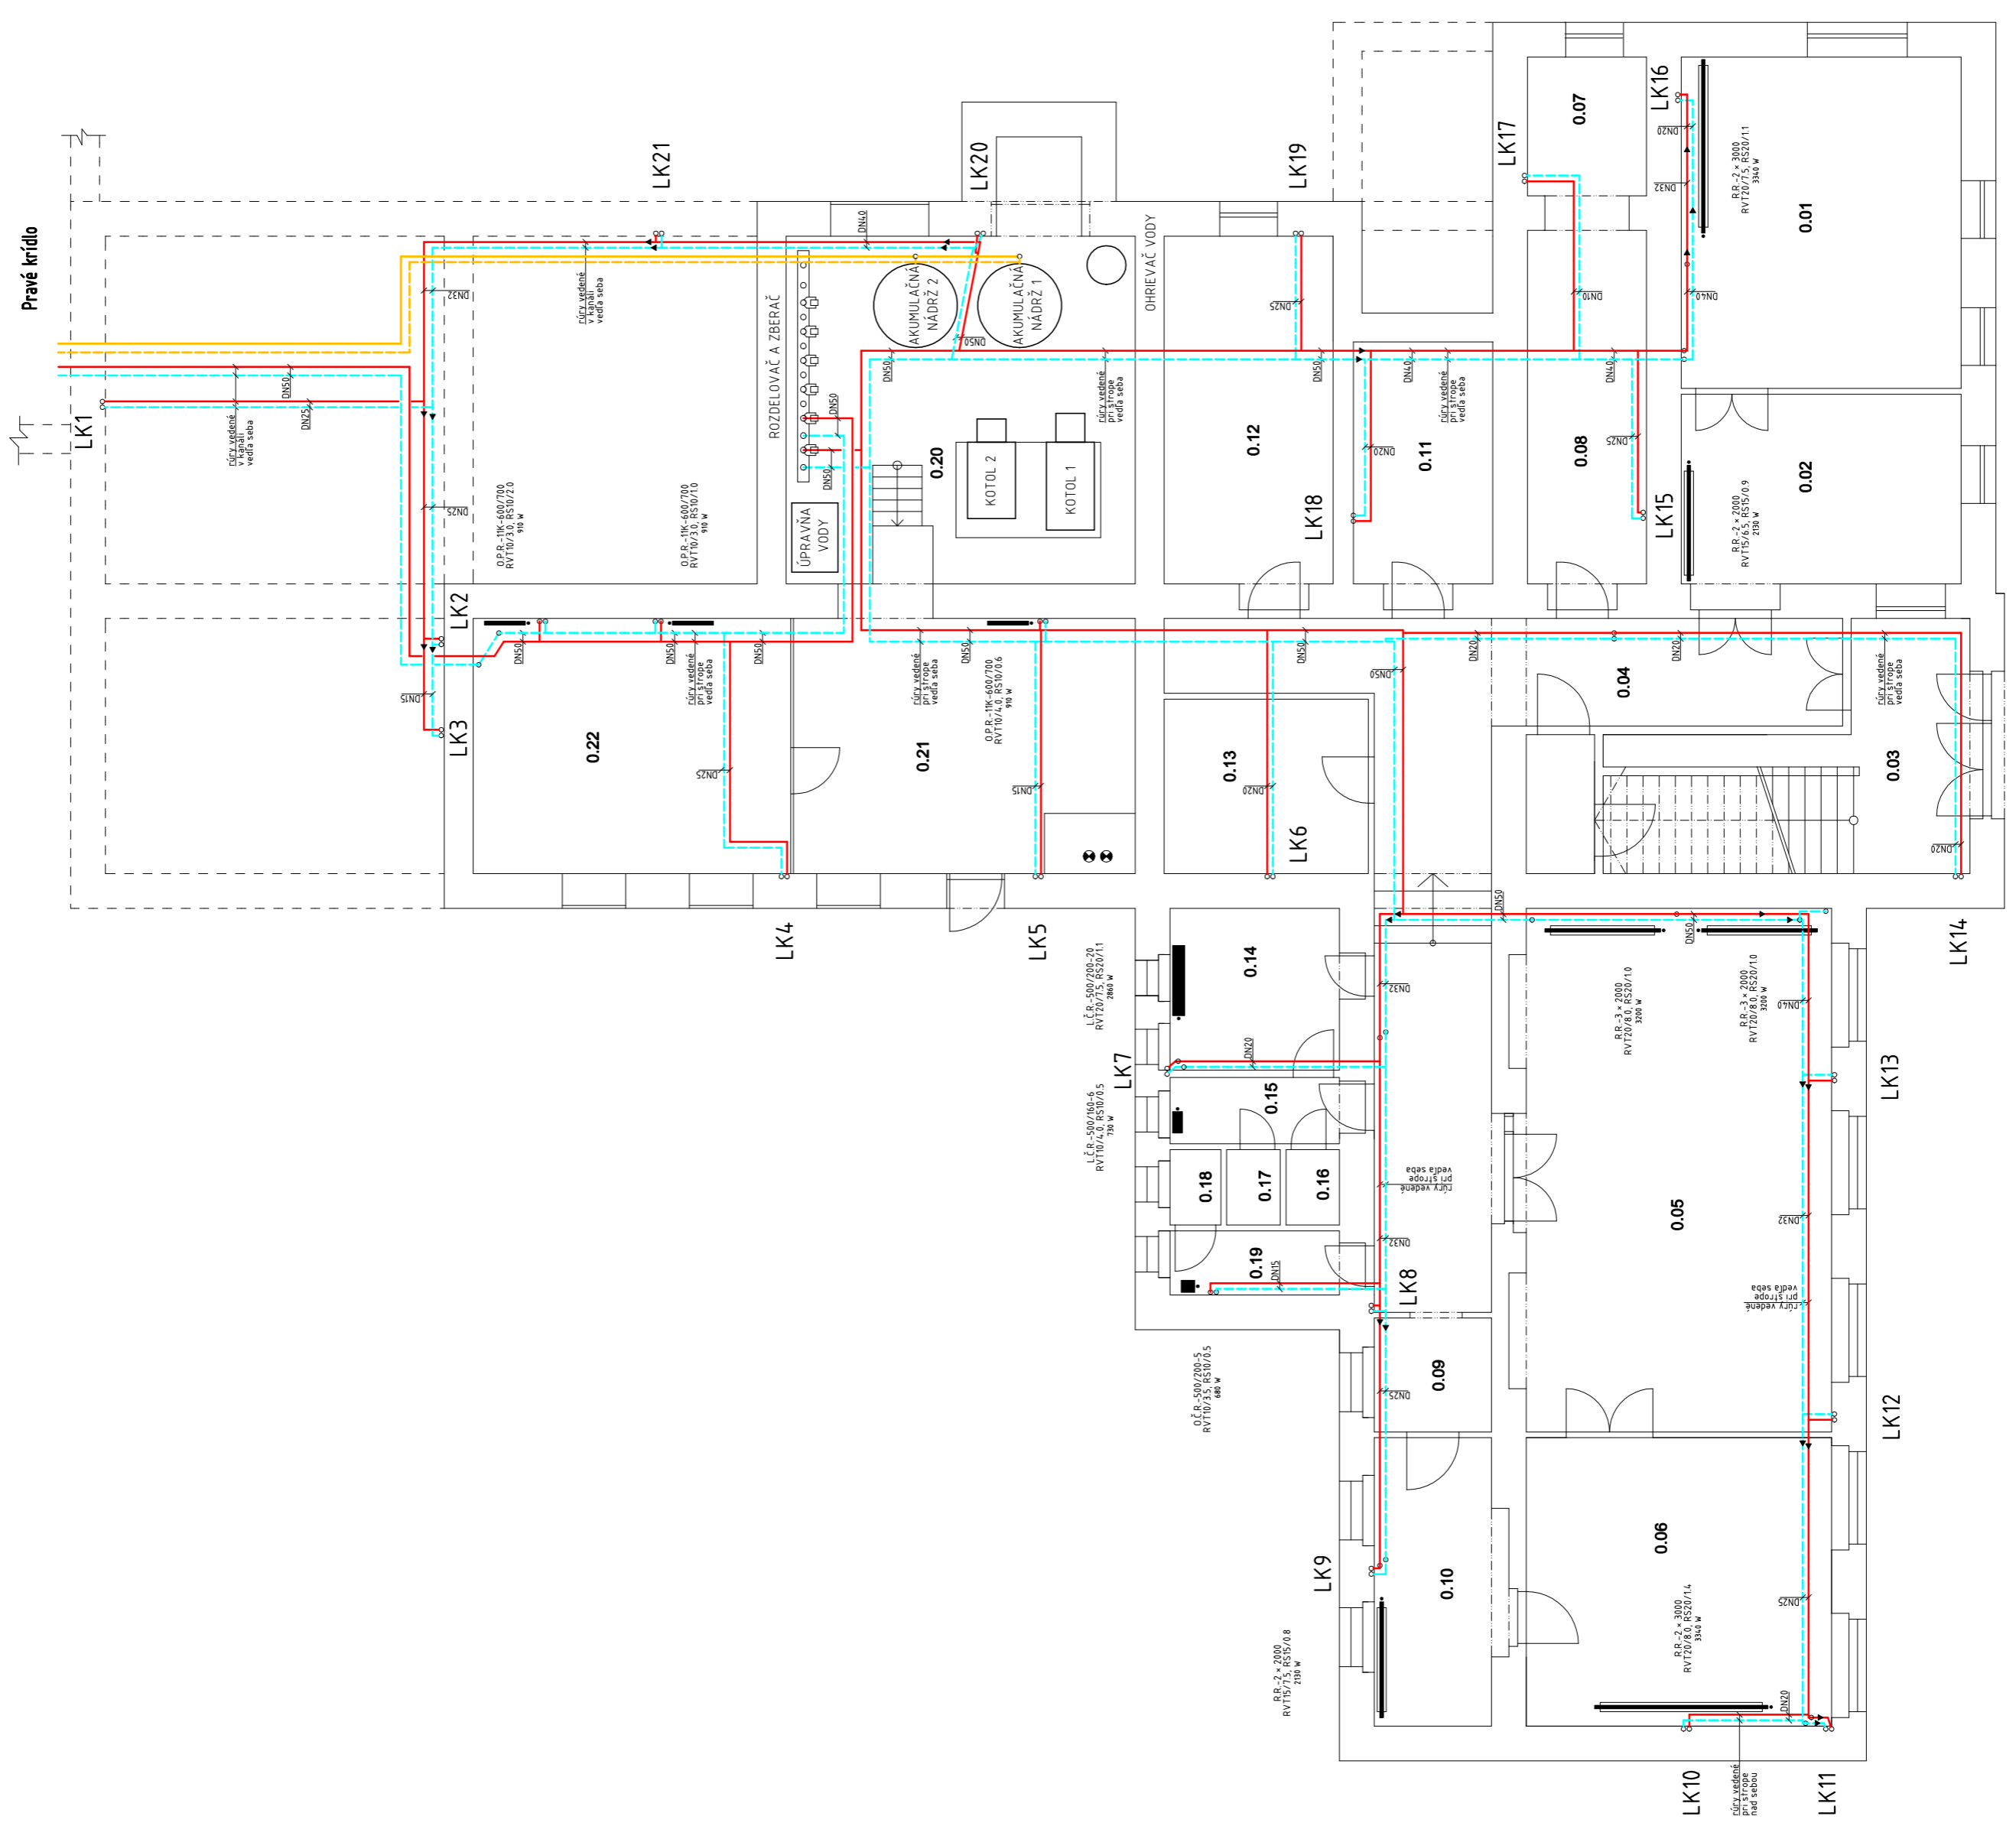

| | | | |
|---|---------------------------------|--------------------------|--------------------------|
| Vypracoval: | Kreslil: | Vedúci práce: | Vedúci katedry: |
| T. Gyárfás | T. Gyárfás | doc. Ing. V. Bárek, CSc. | doc. Ing. V. Bárek, CSc. |
| Miesto: | Kraj: | Okres: | |
| NITRA, HOSPODÁRSKA 7 | NITRIANSKY | NITRA | |
| Katedra: | KATEDRA KRAJINNÉHO INŽINIERSTVA | | |
| OBJEKT HOSPODÁRSKA - ĽAVÉ KRÍDLO | | | |
| VYKUROVANIE BUDOVY | | | |
| Obsah: | Pôdorys 1. podzemného podlažia | | |
| SPU - FZKI | | | NITRA |
| Formát: 6 x A4 | | | Mierka: 1:100 |
| Dátum: 04. 2011 | | | Číslo výkresu: 2 |