


# INVENTARIZÁCIA, SADOVNÍCKA HODNOTA, VÝRUBY

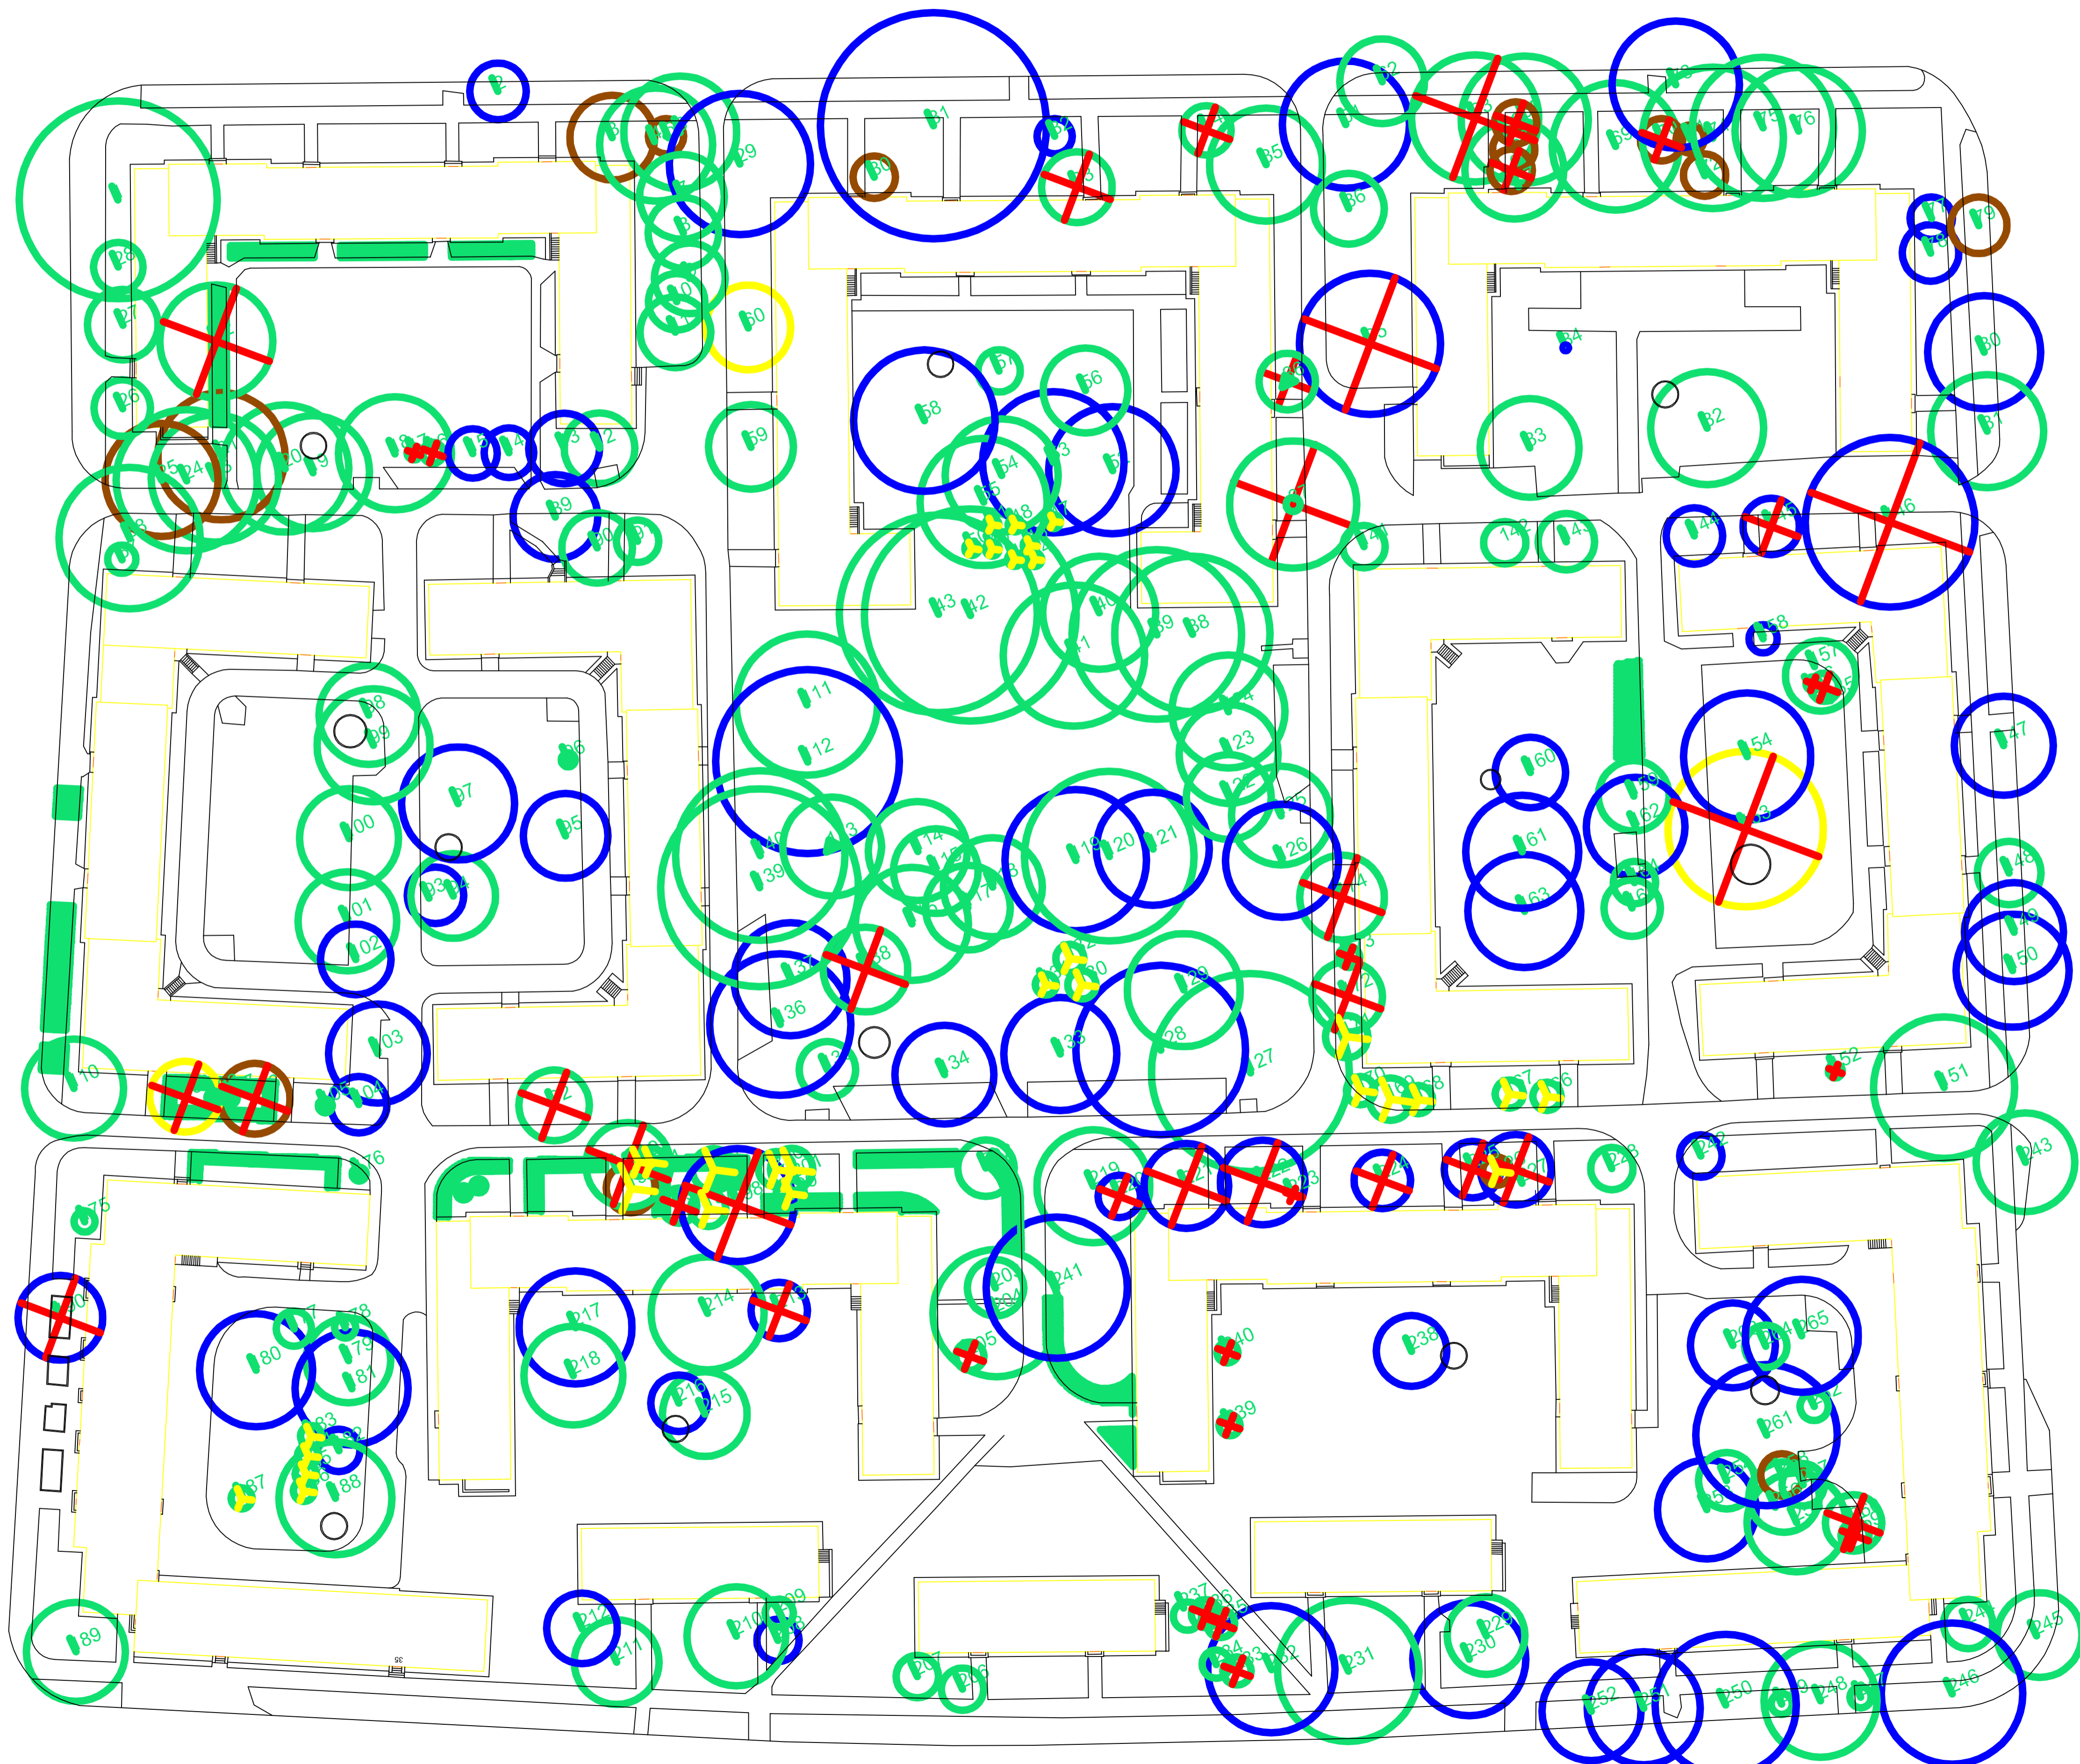

LEGENDA:

- BUDOVOY
- KOMUNIKÁCIE
- LISTNATÉ STROMY
- IHLIČNATÉ STROMY
- KRY

SADOVNÍCKA HODNOTA:

- 5 BODOV
- 4 BODY
- 3 BODY
- 2 BODY
- 1 BOD
- LAMPY

VÝRUBY STROMOV:

- OKAMŽITÝ VÝRUB
- PREMIESTNENIE