


SÚČASNÝ STAV RIEŠENÉHO ÚZEMIA

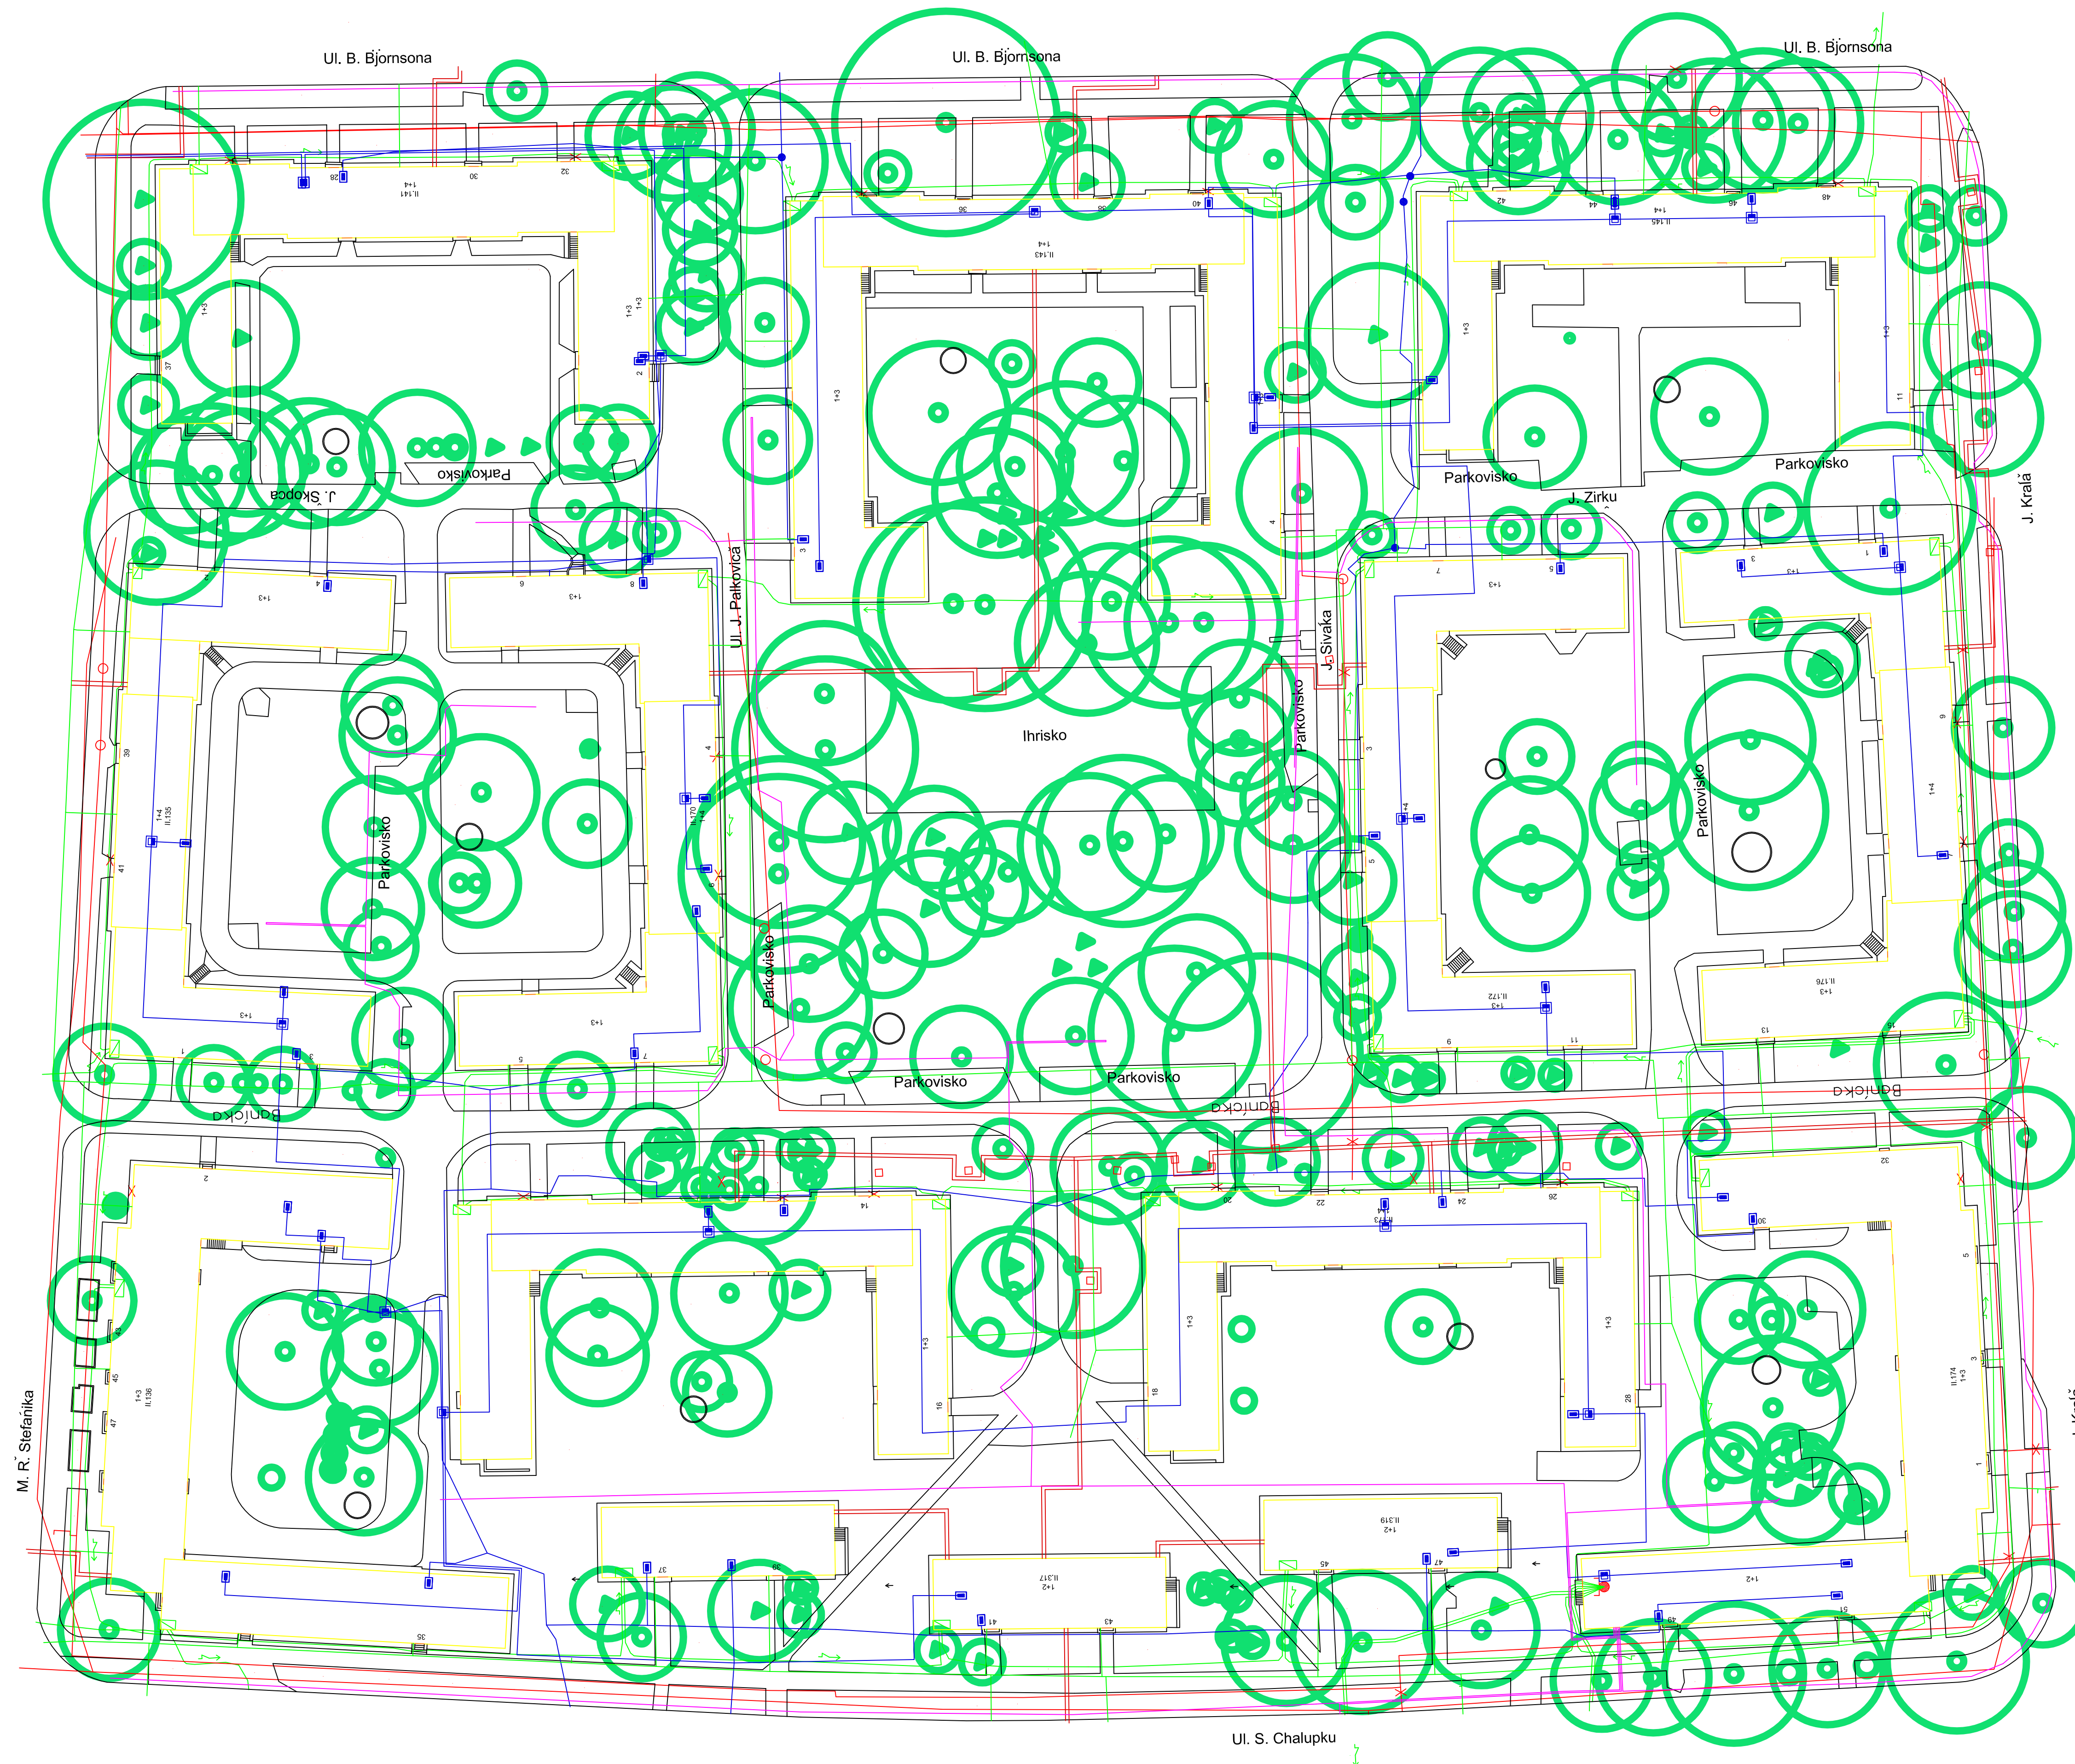

FOTKY SÚČASNÉHO STAVU



LEGENDA:

— KOMUNIKÁCIE

□ BUDOVI

○ LISTNATÉ STROMY

△ IHLIČNATÉ STROMY

■ KRY

○ LAMPY

INŽINIERSKE SIETE:

— VODA

— VZDUŠNÉ ELEKTRICKÉ SIETE

— PODZEMNÉ ELEKTRICKÉ SIETE

— PLYN

— KANALIZAČNÉ POTRUBIA

— TELEKOMUNIKAČNÉ SIETE