



Inventarizácia zelene

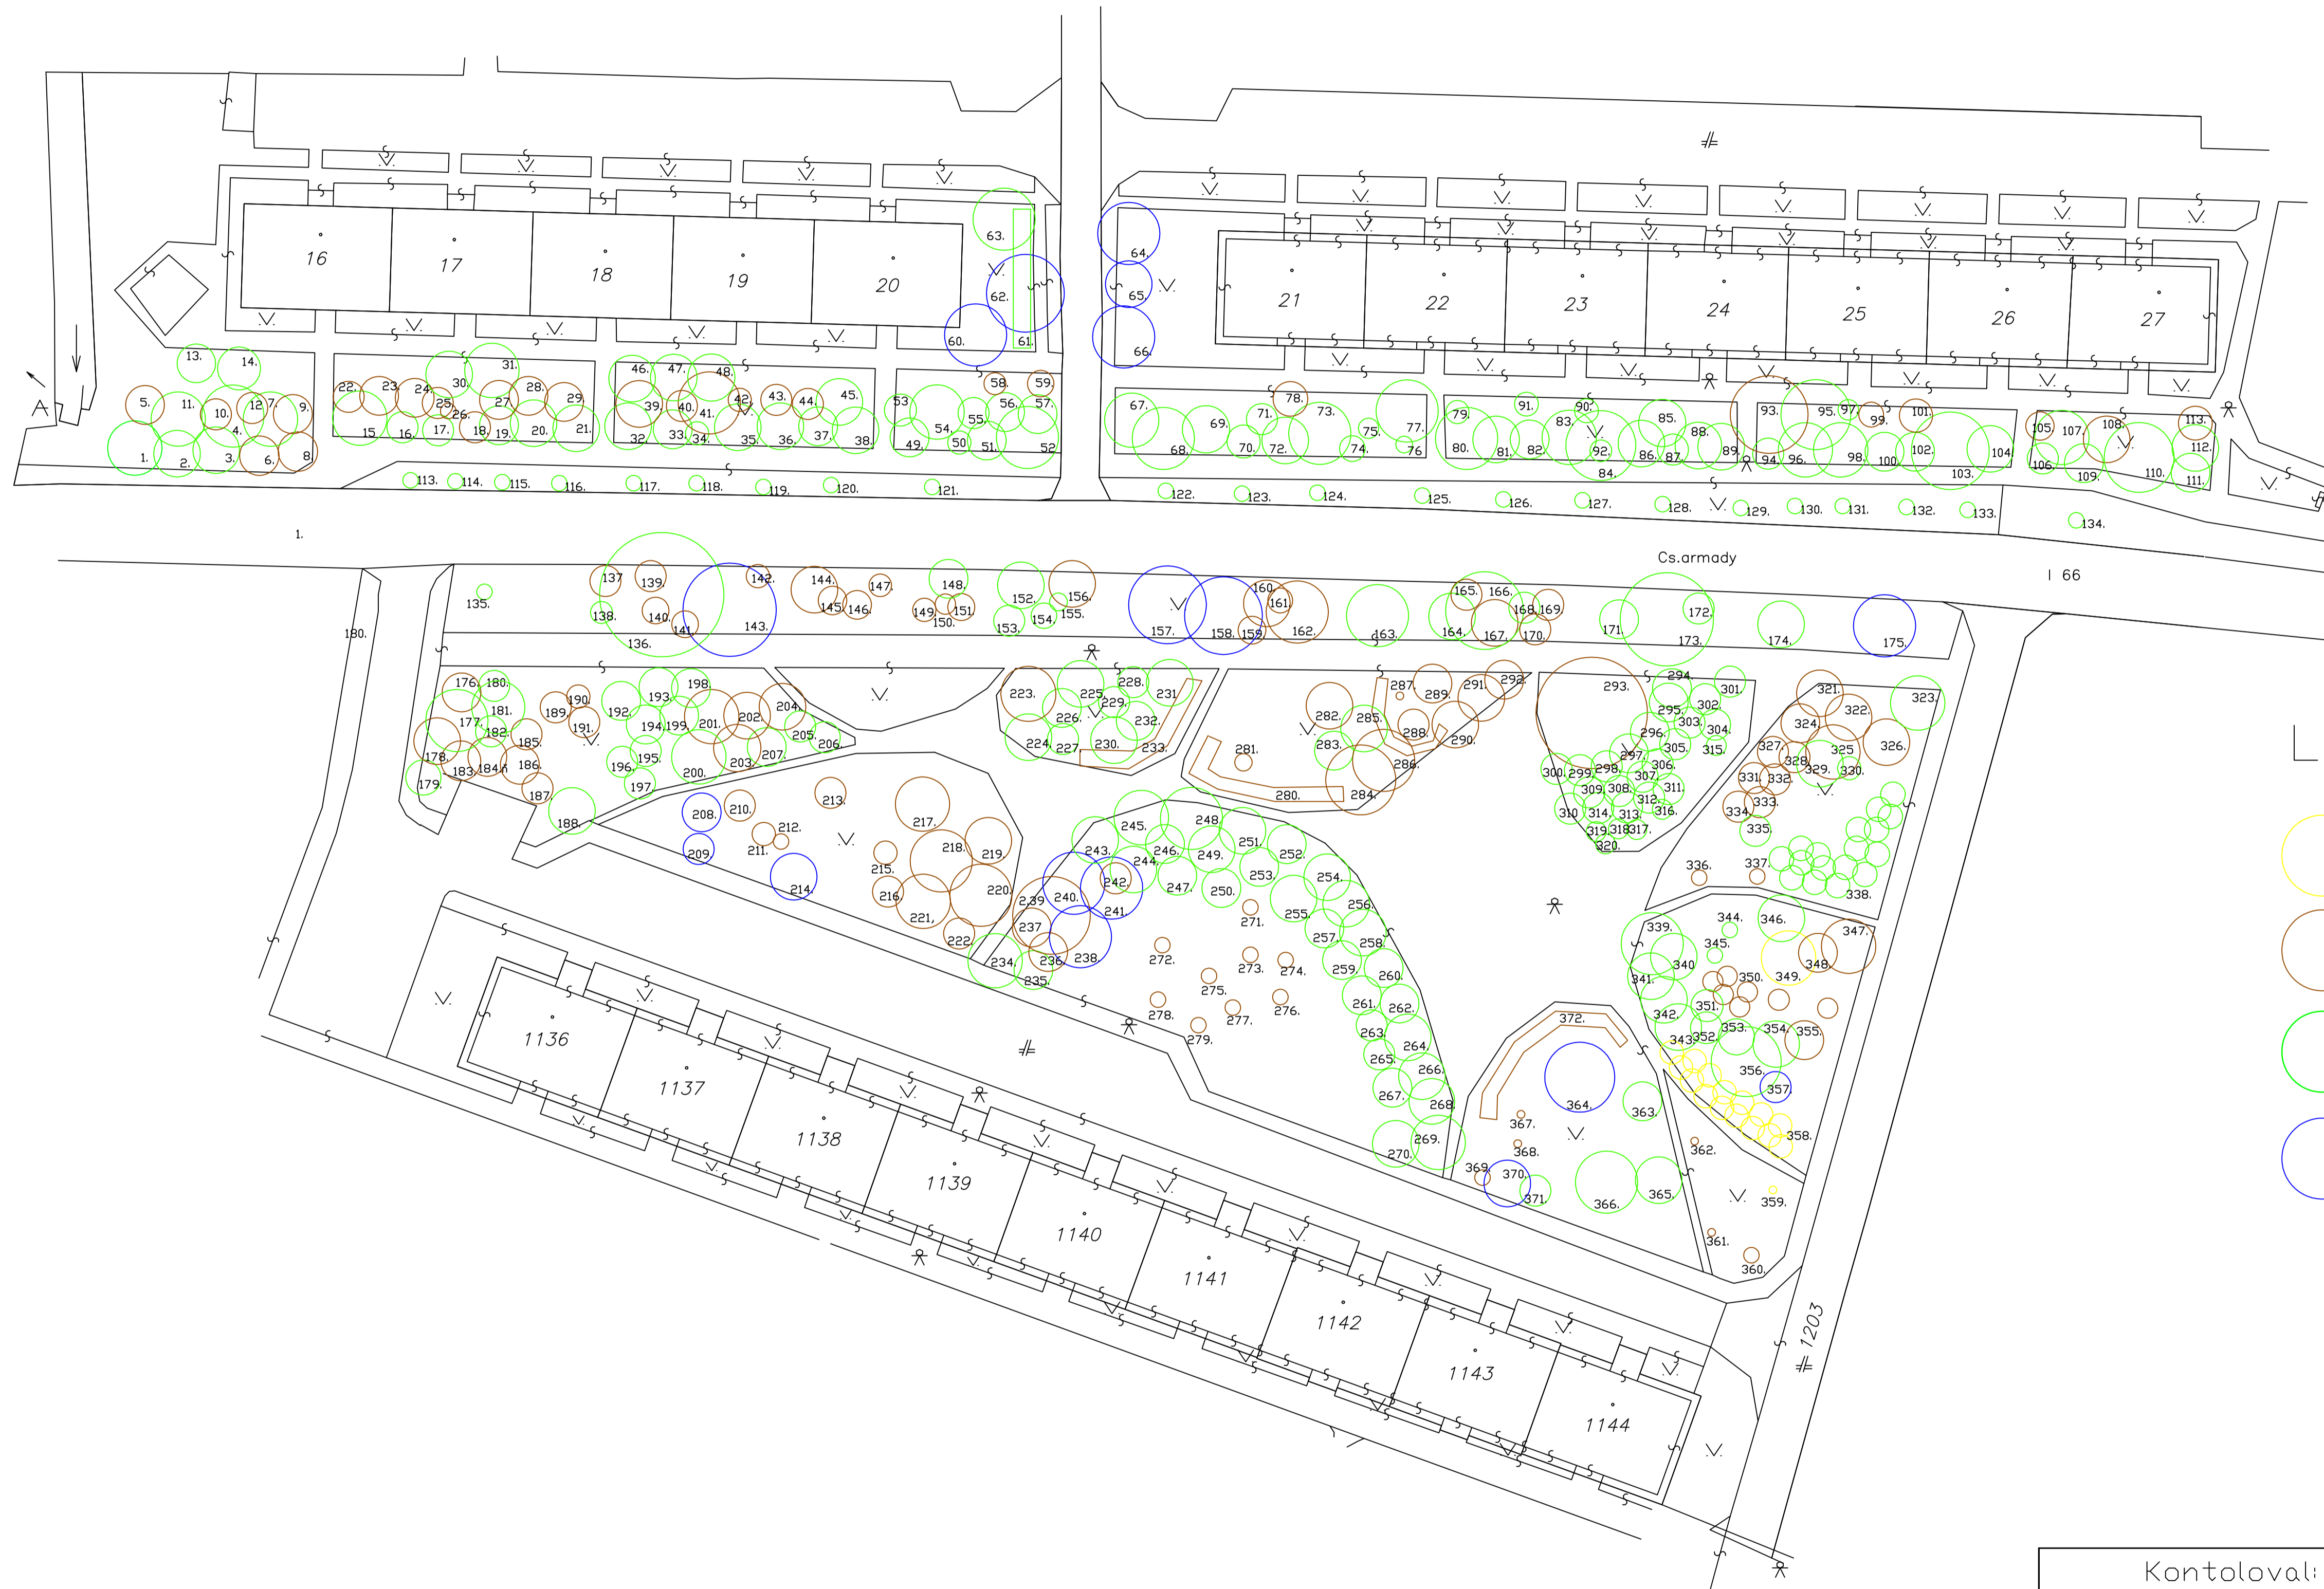

Legenda:

- Sadovnícka hodnota 1
- Sadovnícka hodnota 2
- Sadovnícka hodnota 3
- Sadovnícka hodnota 4

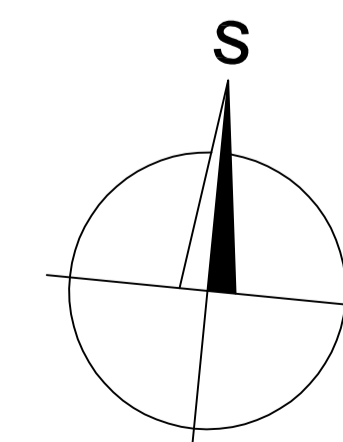

Kontroloval:	Vypracovala:	SPU v Nitre FZKI, KZKA	
Ing.K.Rovná,PhD	Zuzana Malčeková BBc III.ročník		
Uličný priestor		Formát	4xA3
		Dátum	V. 2011
Inventarizácia zelene		Mierka	č.výkresu 1:500 2.