



Etapy výrubov M 1:500

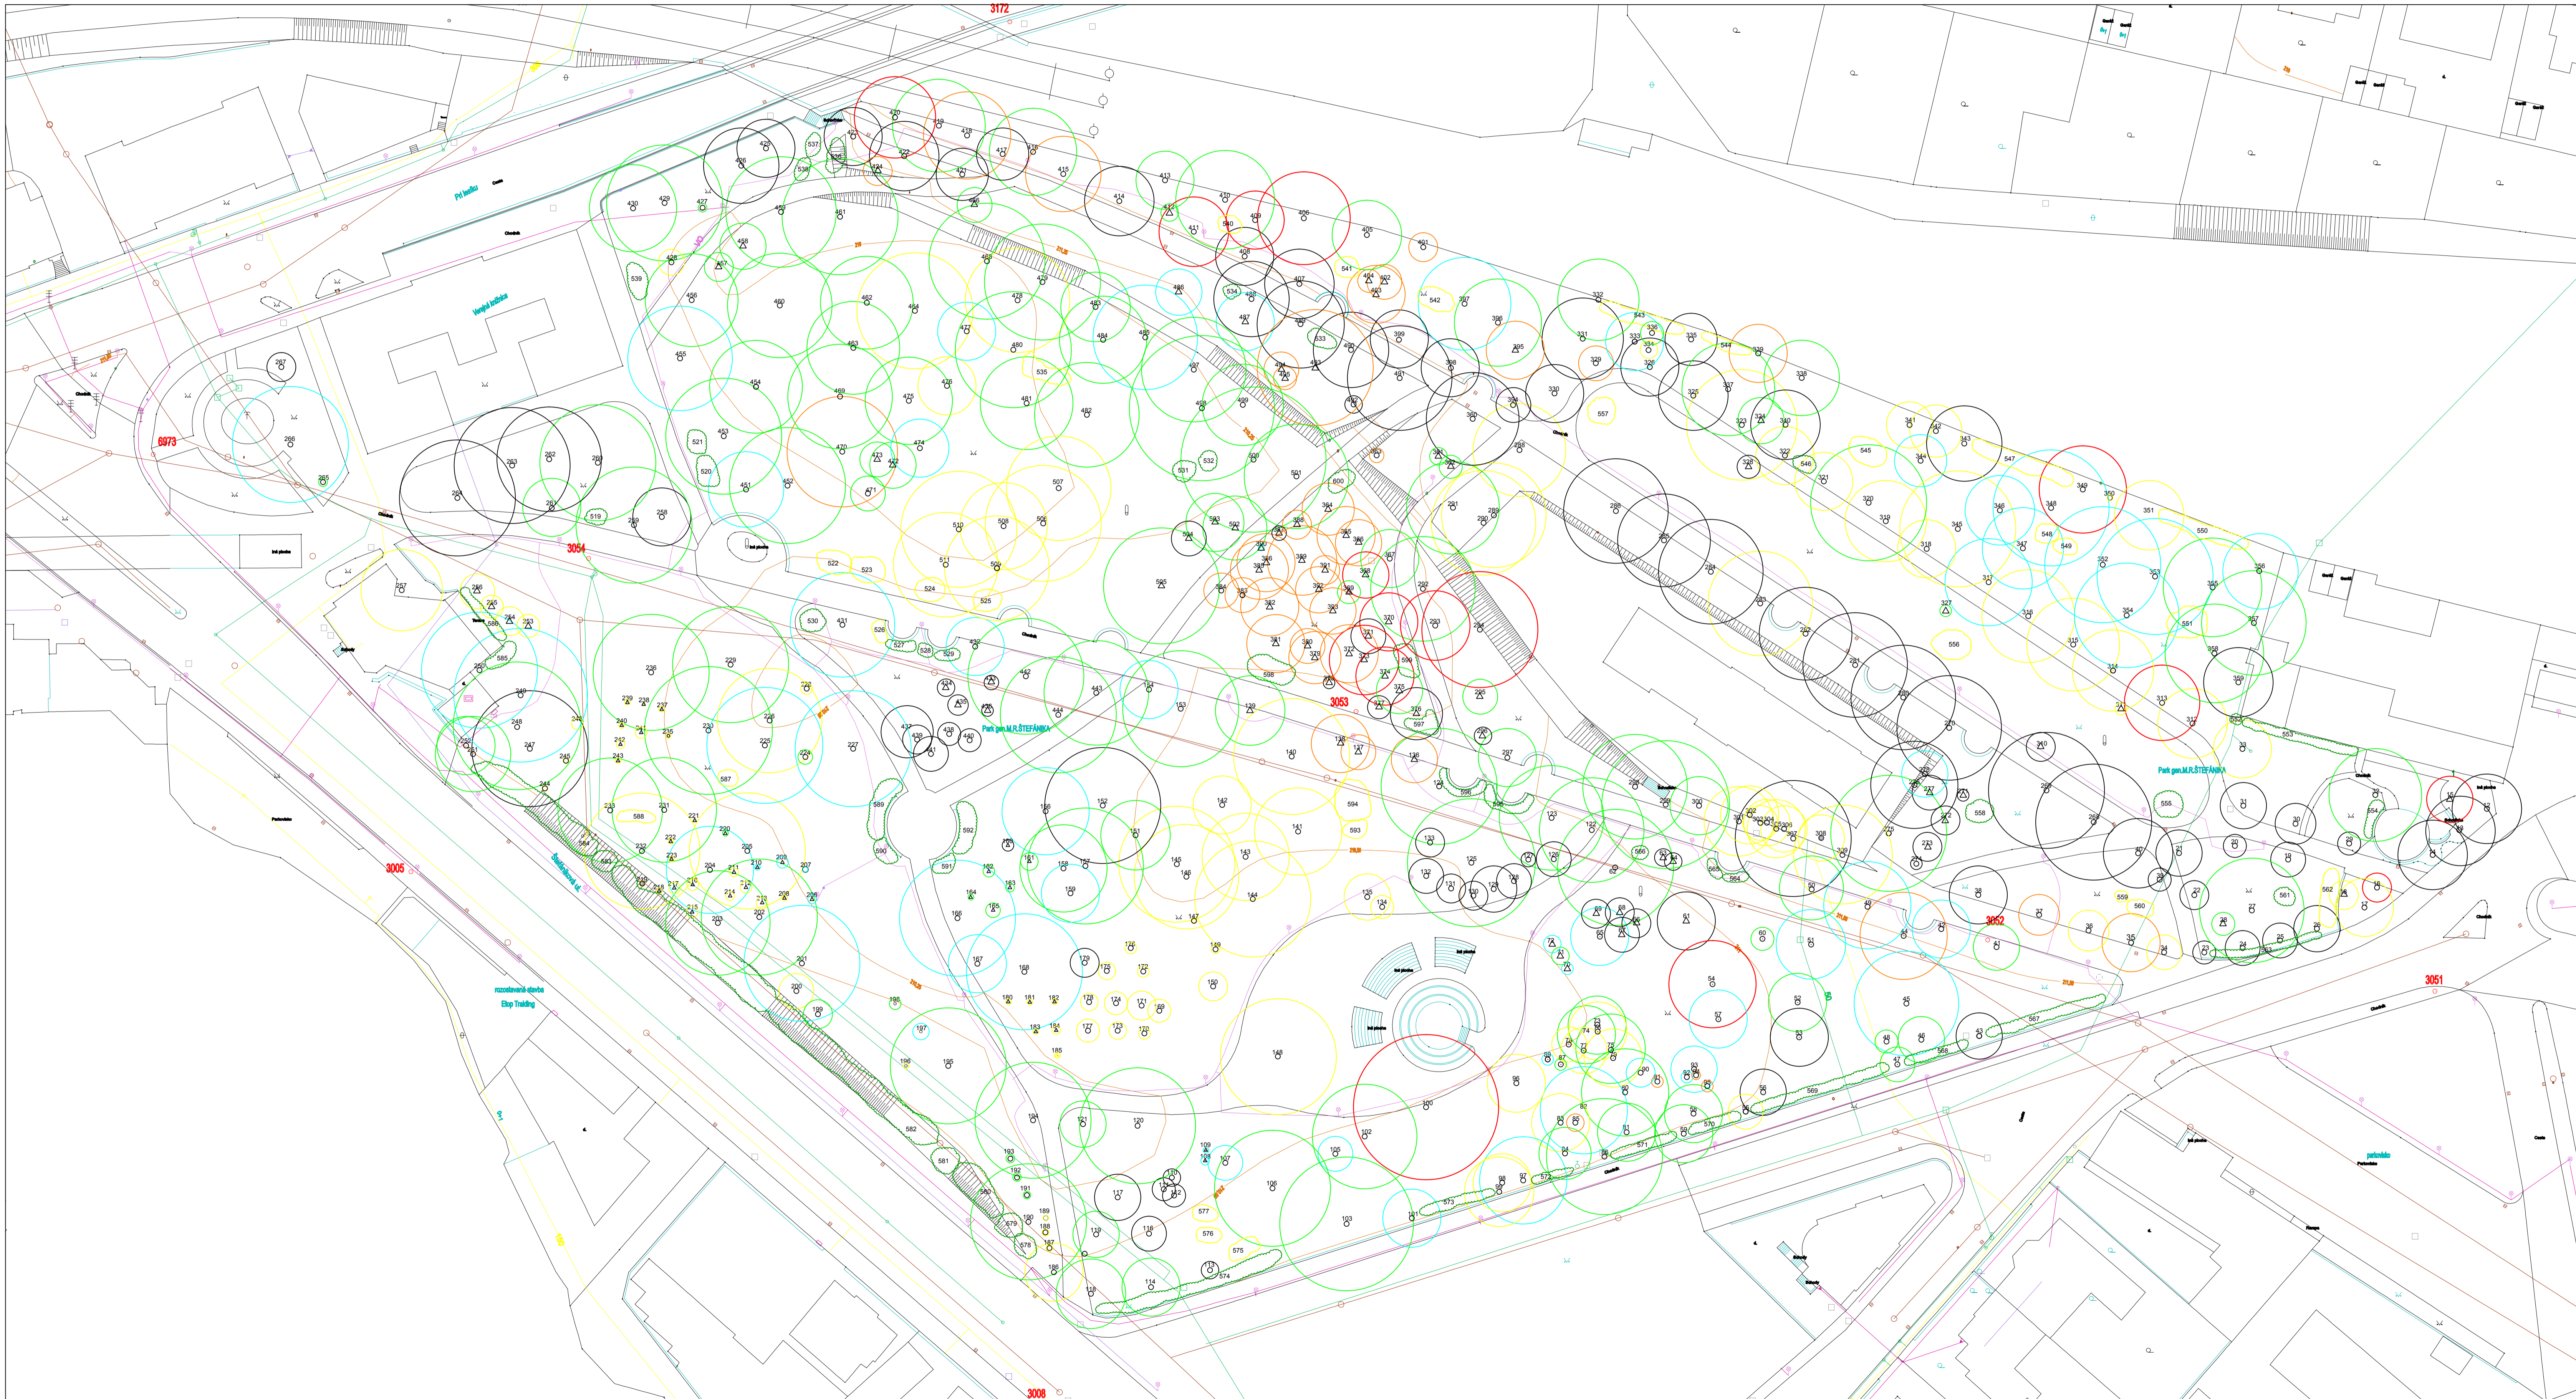

LEGENDA :

- kostra systému zelene
- dlhodobá drevina
- výrub do 15-25 rokov
- výrub do 10-15 rokov
- okamžitý výrub

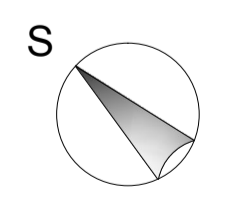

SPU v Nitre, Fakulta záhradníctva a krajinného inžinierstva		
Katedra záhradnej a krajinného inžinierstva		
Kontroloval:	Vedúci katedry: Doc.Ing.L. Fariánová,PhD.	Vypracoval: Patrik Štefan
Príjem: Ateliér parkovej tvorby		Formát: 10 v A4
Téma: Dendrologický prieskum vybraného sadyovníkeho objektu		Datum: 16.5.2011
		Archiem.nr: 2010/2011
Obsah výkresu: Etapy výrubov		Škála: 1:500
		Stránka: 4.