


VYTYČOVACÍ VÝKRES VEGETÁCIE

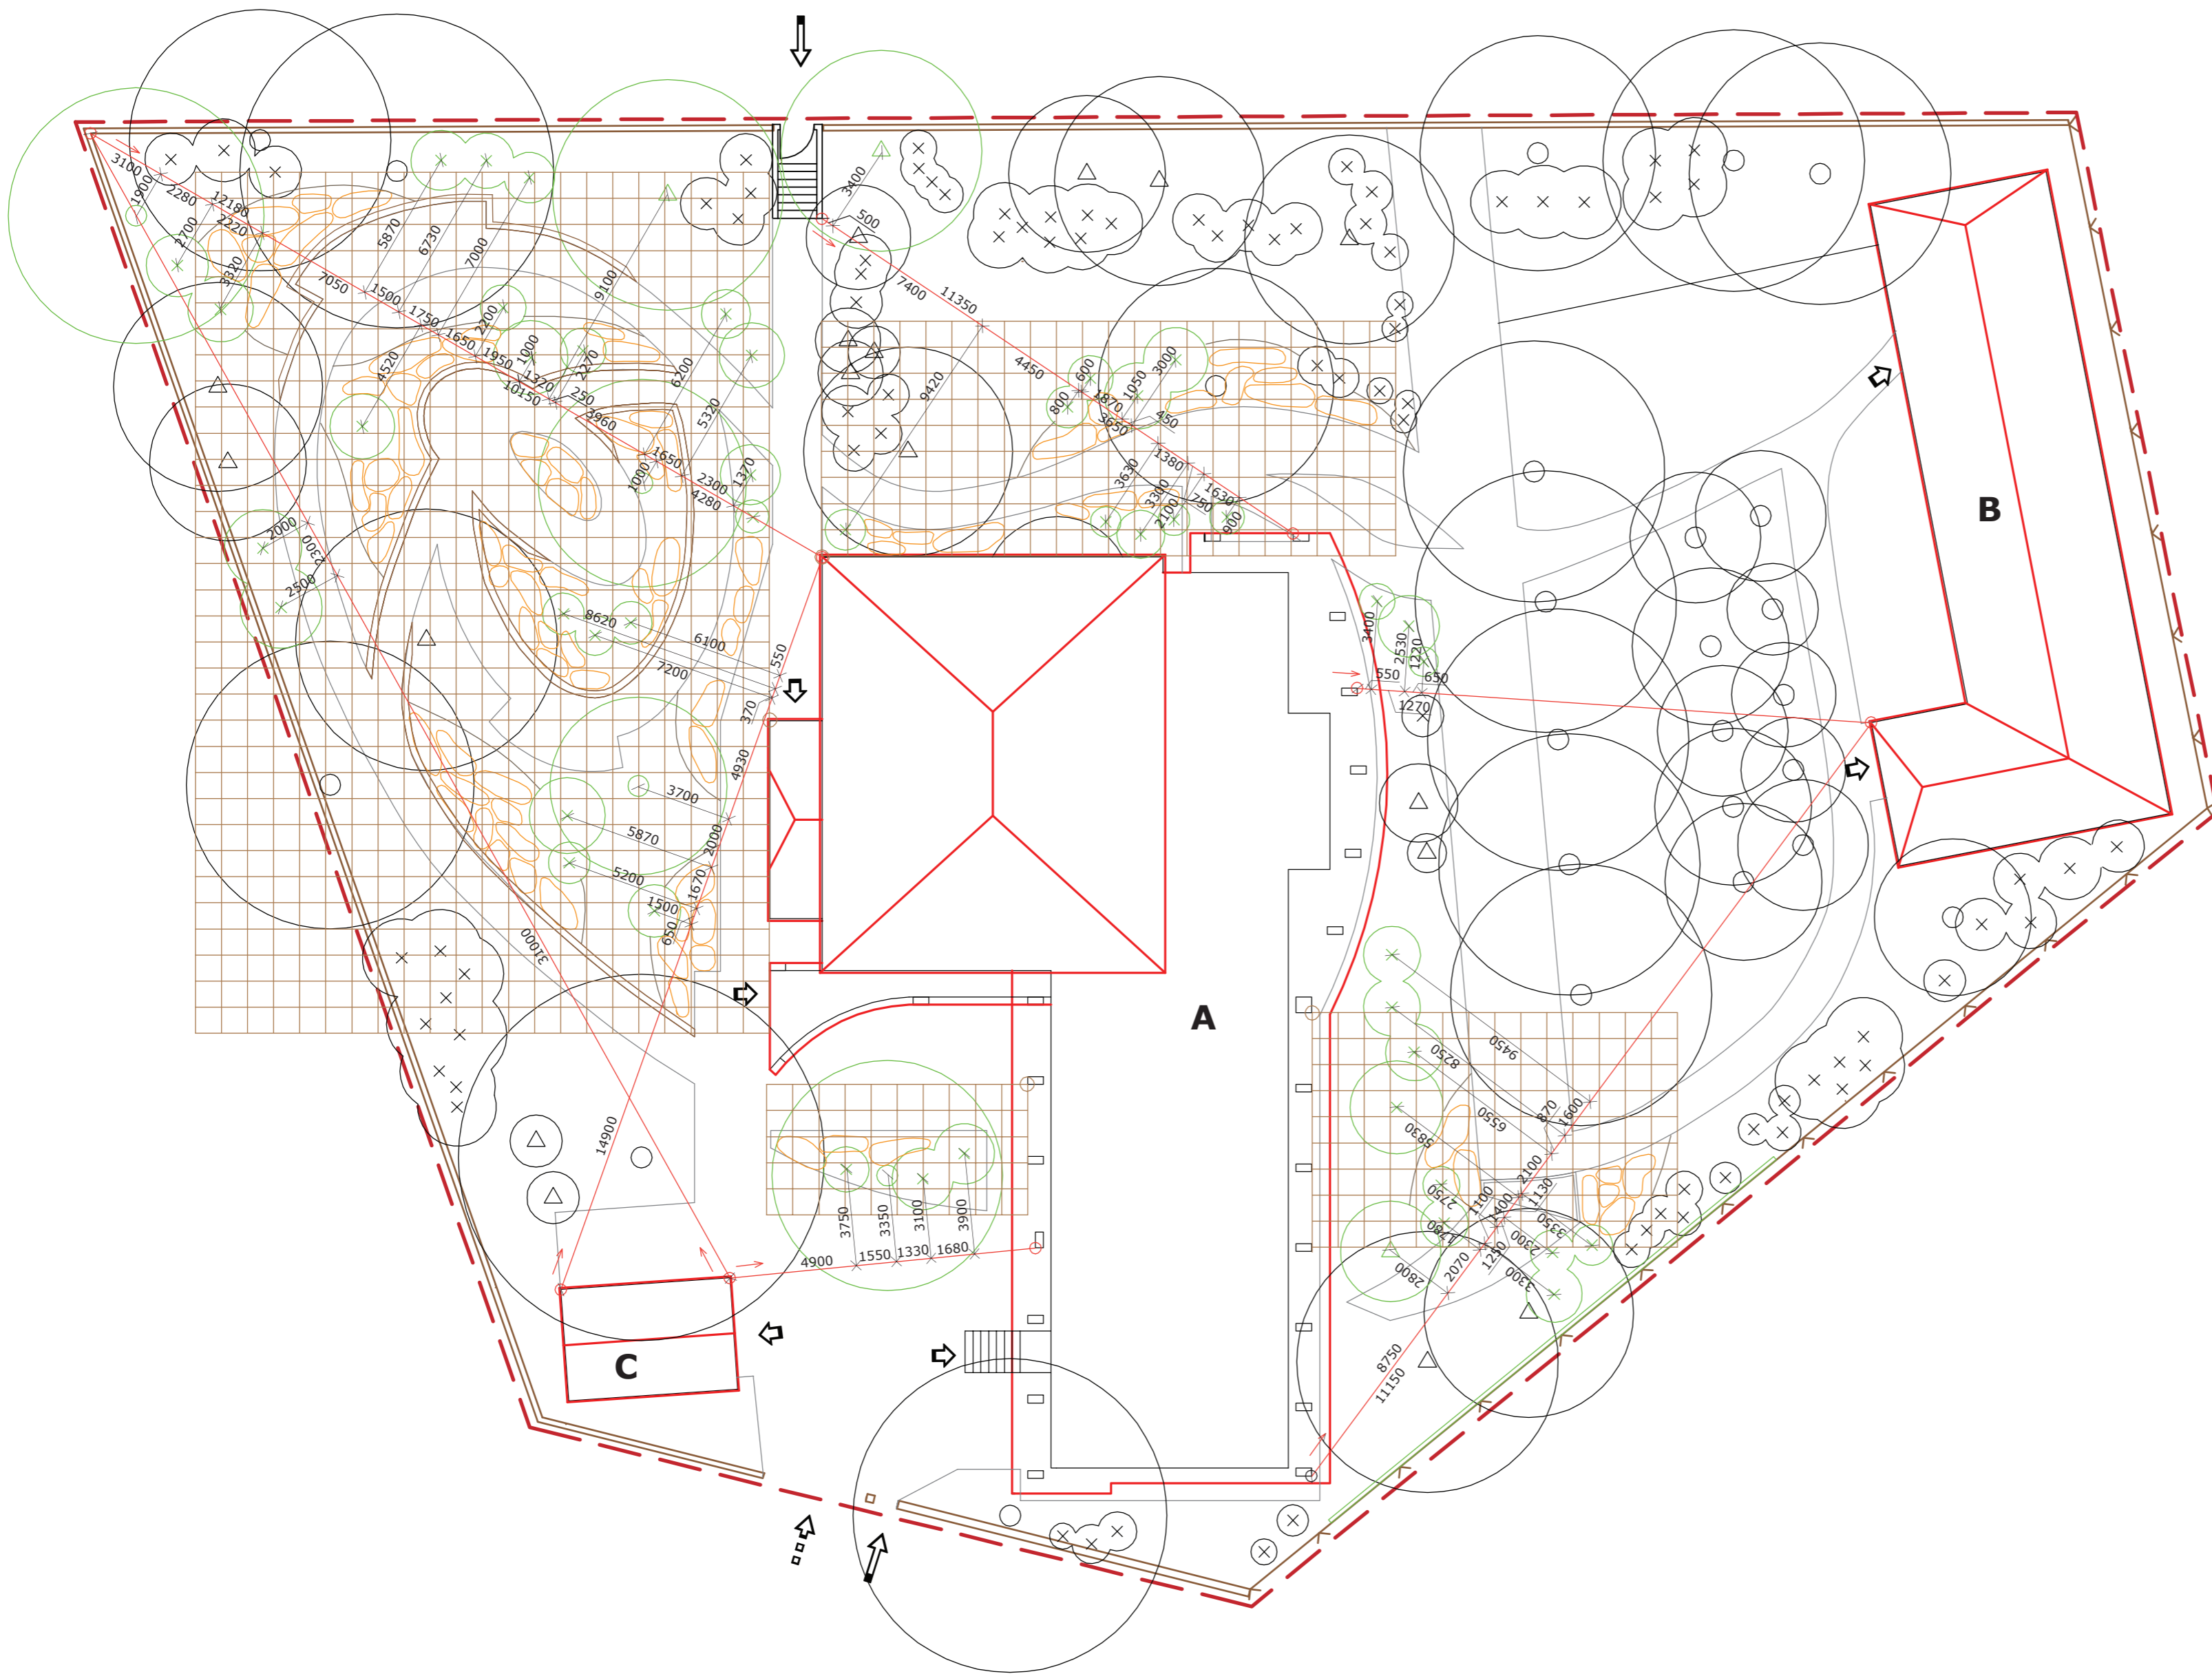

LEGENDA

Hranice	— — —	hranice riešeného územia
	— — —	oplotenie areálu - murované oplotenie
	— — —	oplotenie areálu - pletivové oplotenie
Objekty		
A		hlavná budova
B		budova centra pre interiérové aktivity
C		záhradnej terapie
		garáž
Vstupy, vjazdy		
□ →		vjazdy na územie domova dôchodcov
→		vstupy na územie domova dôchodcov
→		vstupy do objektov
Pôvodná vegetácia		
○		listnaté stromy
△		ihličnaté stromy
×		kry/skupiny krov
Navrhovaná vegetácia		
○		listnaté stromy
△		ihličnaté stromy
×		kry/skupiny krov
○		záhony okrasných rastlín
Vytýčenie drevín		
○		pevné (vytyčovací) body
→		smer vytyčovania
—		hlavné vytyčovací priamky
—		vedľajšie vytyčovací priamky - kolmé na hlavné v. p.
5000		vytyčovací vzdialenosť v mm
Vytýčenie záhonov		
○		pevné (vytyčovací) body
⊥		vytyčovací mriežka 1x1m - vytýčenie okrajov záhonov a vnútorného členenia záhonov

