ZÁHRADA ZMYSLOV - vytýčenie vyvýšených záhonov

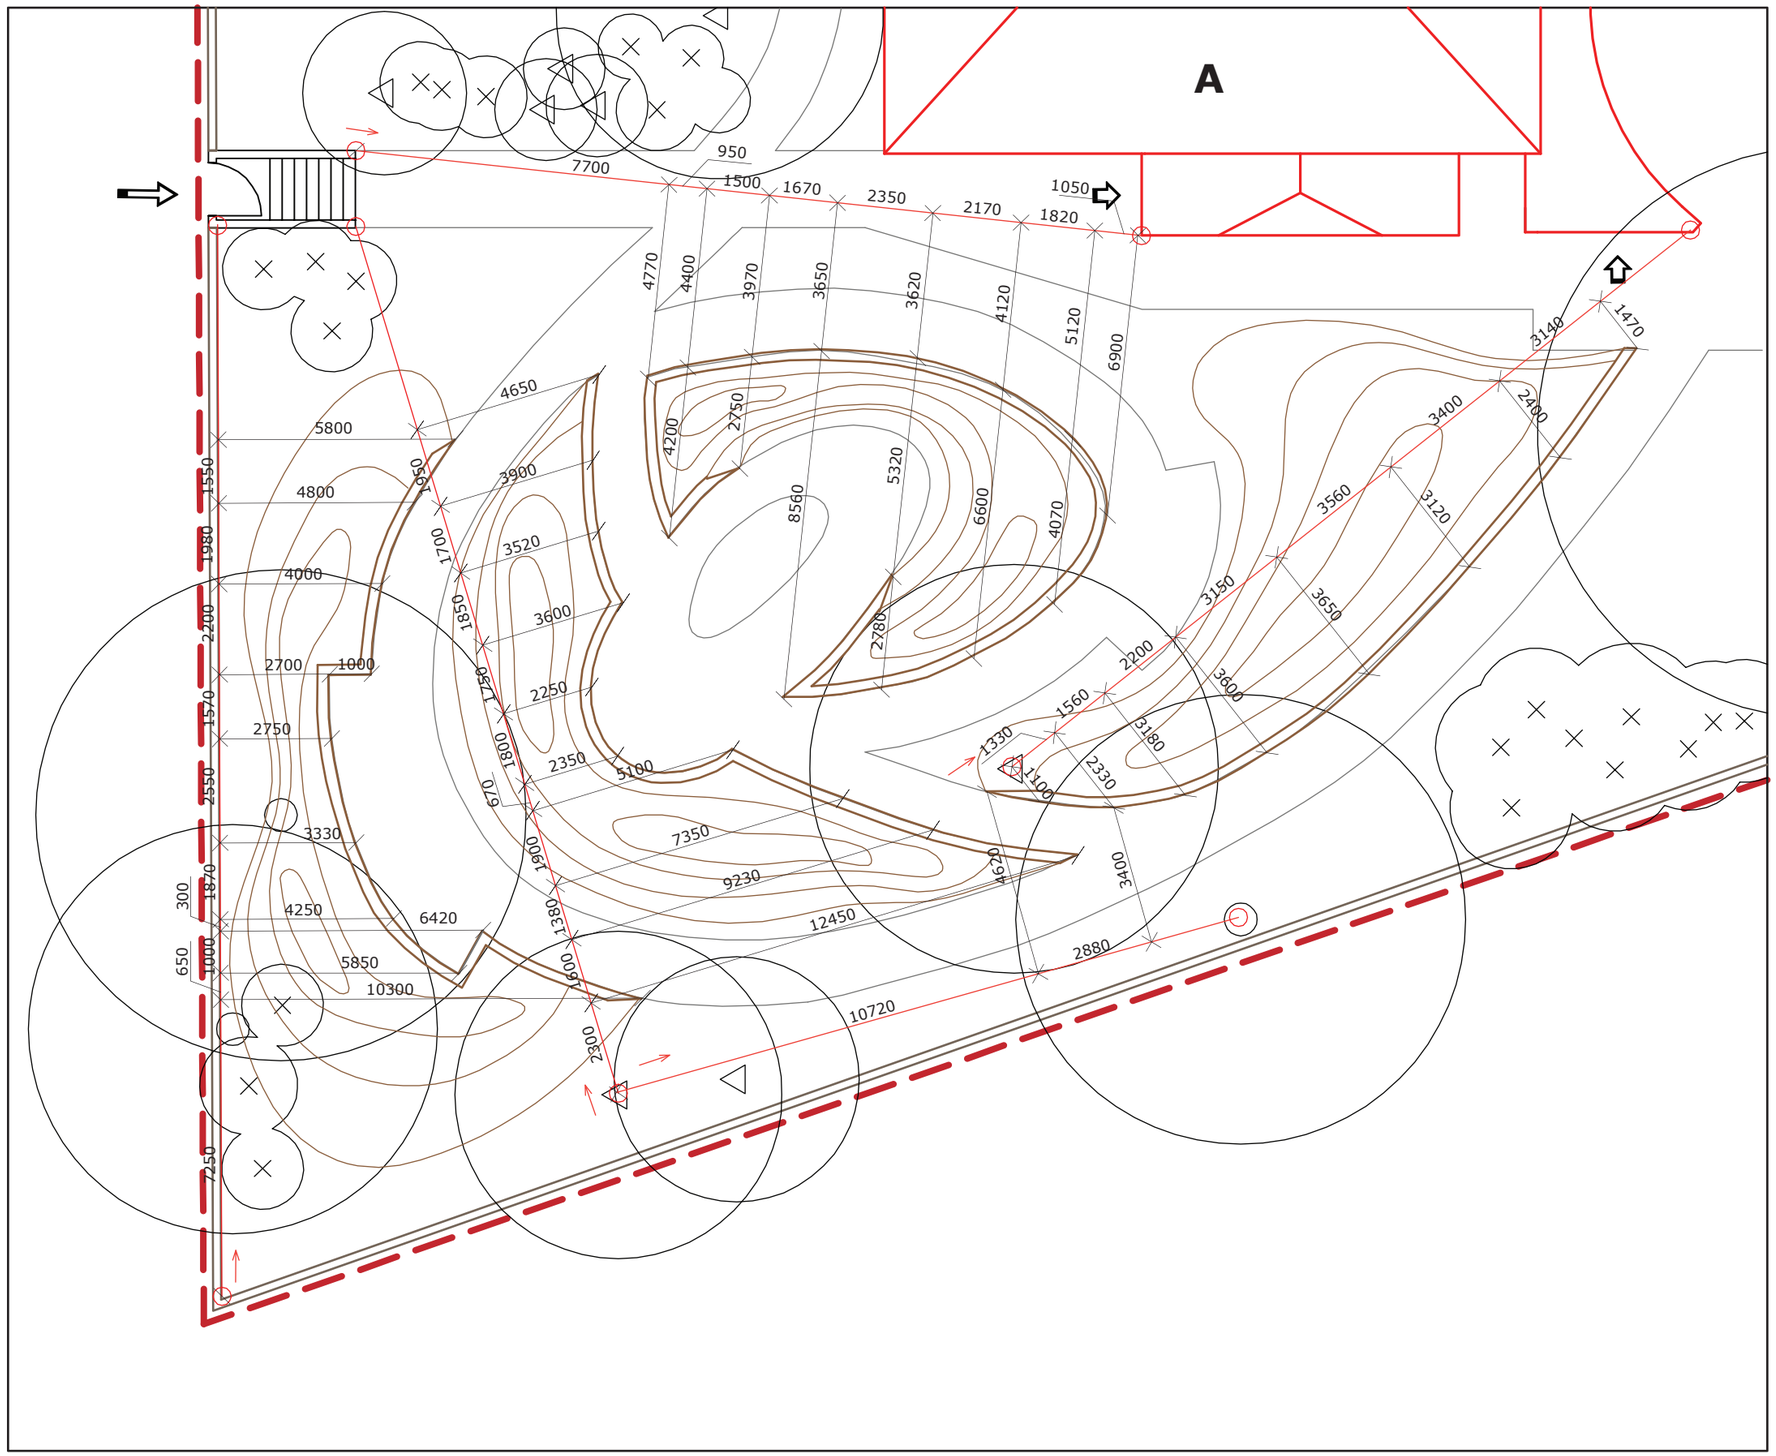

LEGENDA

Hranice

- hranice riešeného územia
- oplotenie areálu - murované oplotenie

Objekty

- **A** hlavná budova

Vstupy, vjazdy

- vstupy na územie domova dôchodcov
- vstupy do objektov

Pôvodná vegetácia

- listnaté stromy
- ihličnaté stromy
- kry/skupiny krov

Členenie terénu

- vrstevnice navrhovaných úprav terénu

Vytýčenie vyvýšených záhonov

- pevné (vytyčovacie) body
- smer vytyčovania
- hlavné vytyčovacie priamky
- vedlajšie vytyčovacie priamky - kolmé na hlavné v. p.
- 5000 vytyčovacia vzdialenosť v mm

0 6 15m

Slovenská poľnohospodárska univerzita v Nitre
Fakulta záhradníctva a krajinného inžinierstva
Katedra záhradnej a krajinnej architektúry

Téma: Záhradná terapia - možnosti uplatnenia v záhradno-architektonickej tvorbe
Vedúca diplomovej práce: Ing. Denisa Halajová, PhD.
Vedúca katedry: prof. Ing. Ľubica Feriancová PhD.
Vypracoval: Bc. Luboš Šandor
Obsah Výkresu: Záhrada zmyslov - vytýčenie vyvýšených záhonov

Mierka: 1:150
Formát: 2xA4
Dátum: IV. 2011

Číslo výkresu: **15**