



# Inventarizácia M 1:500

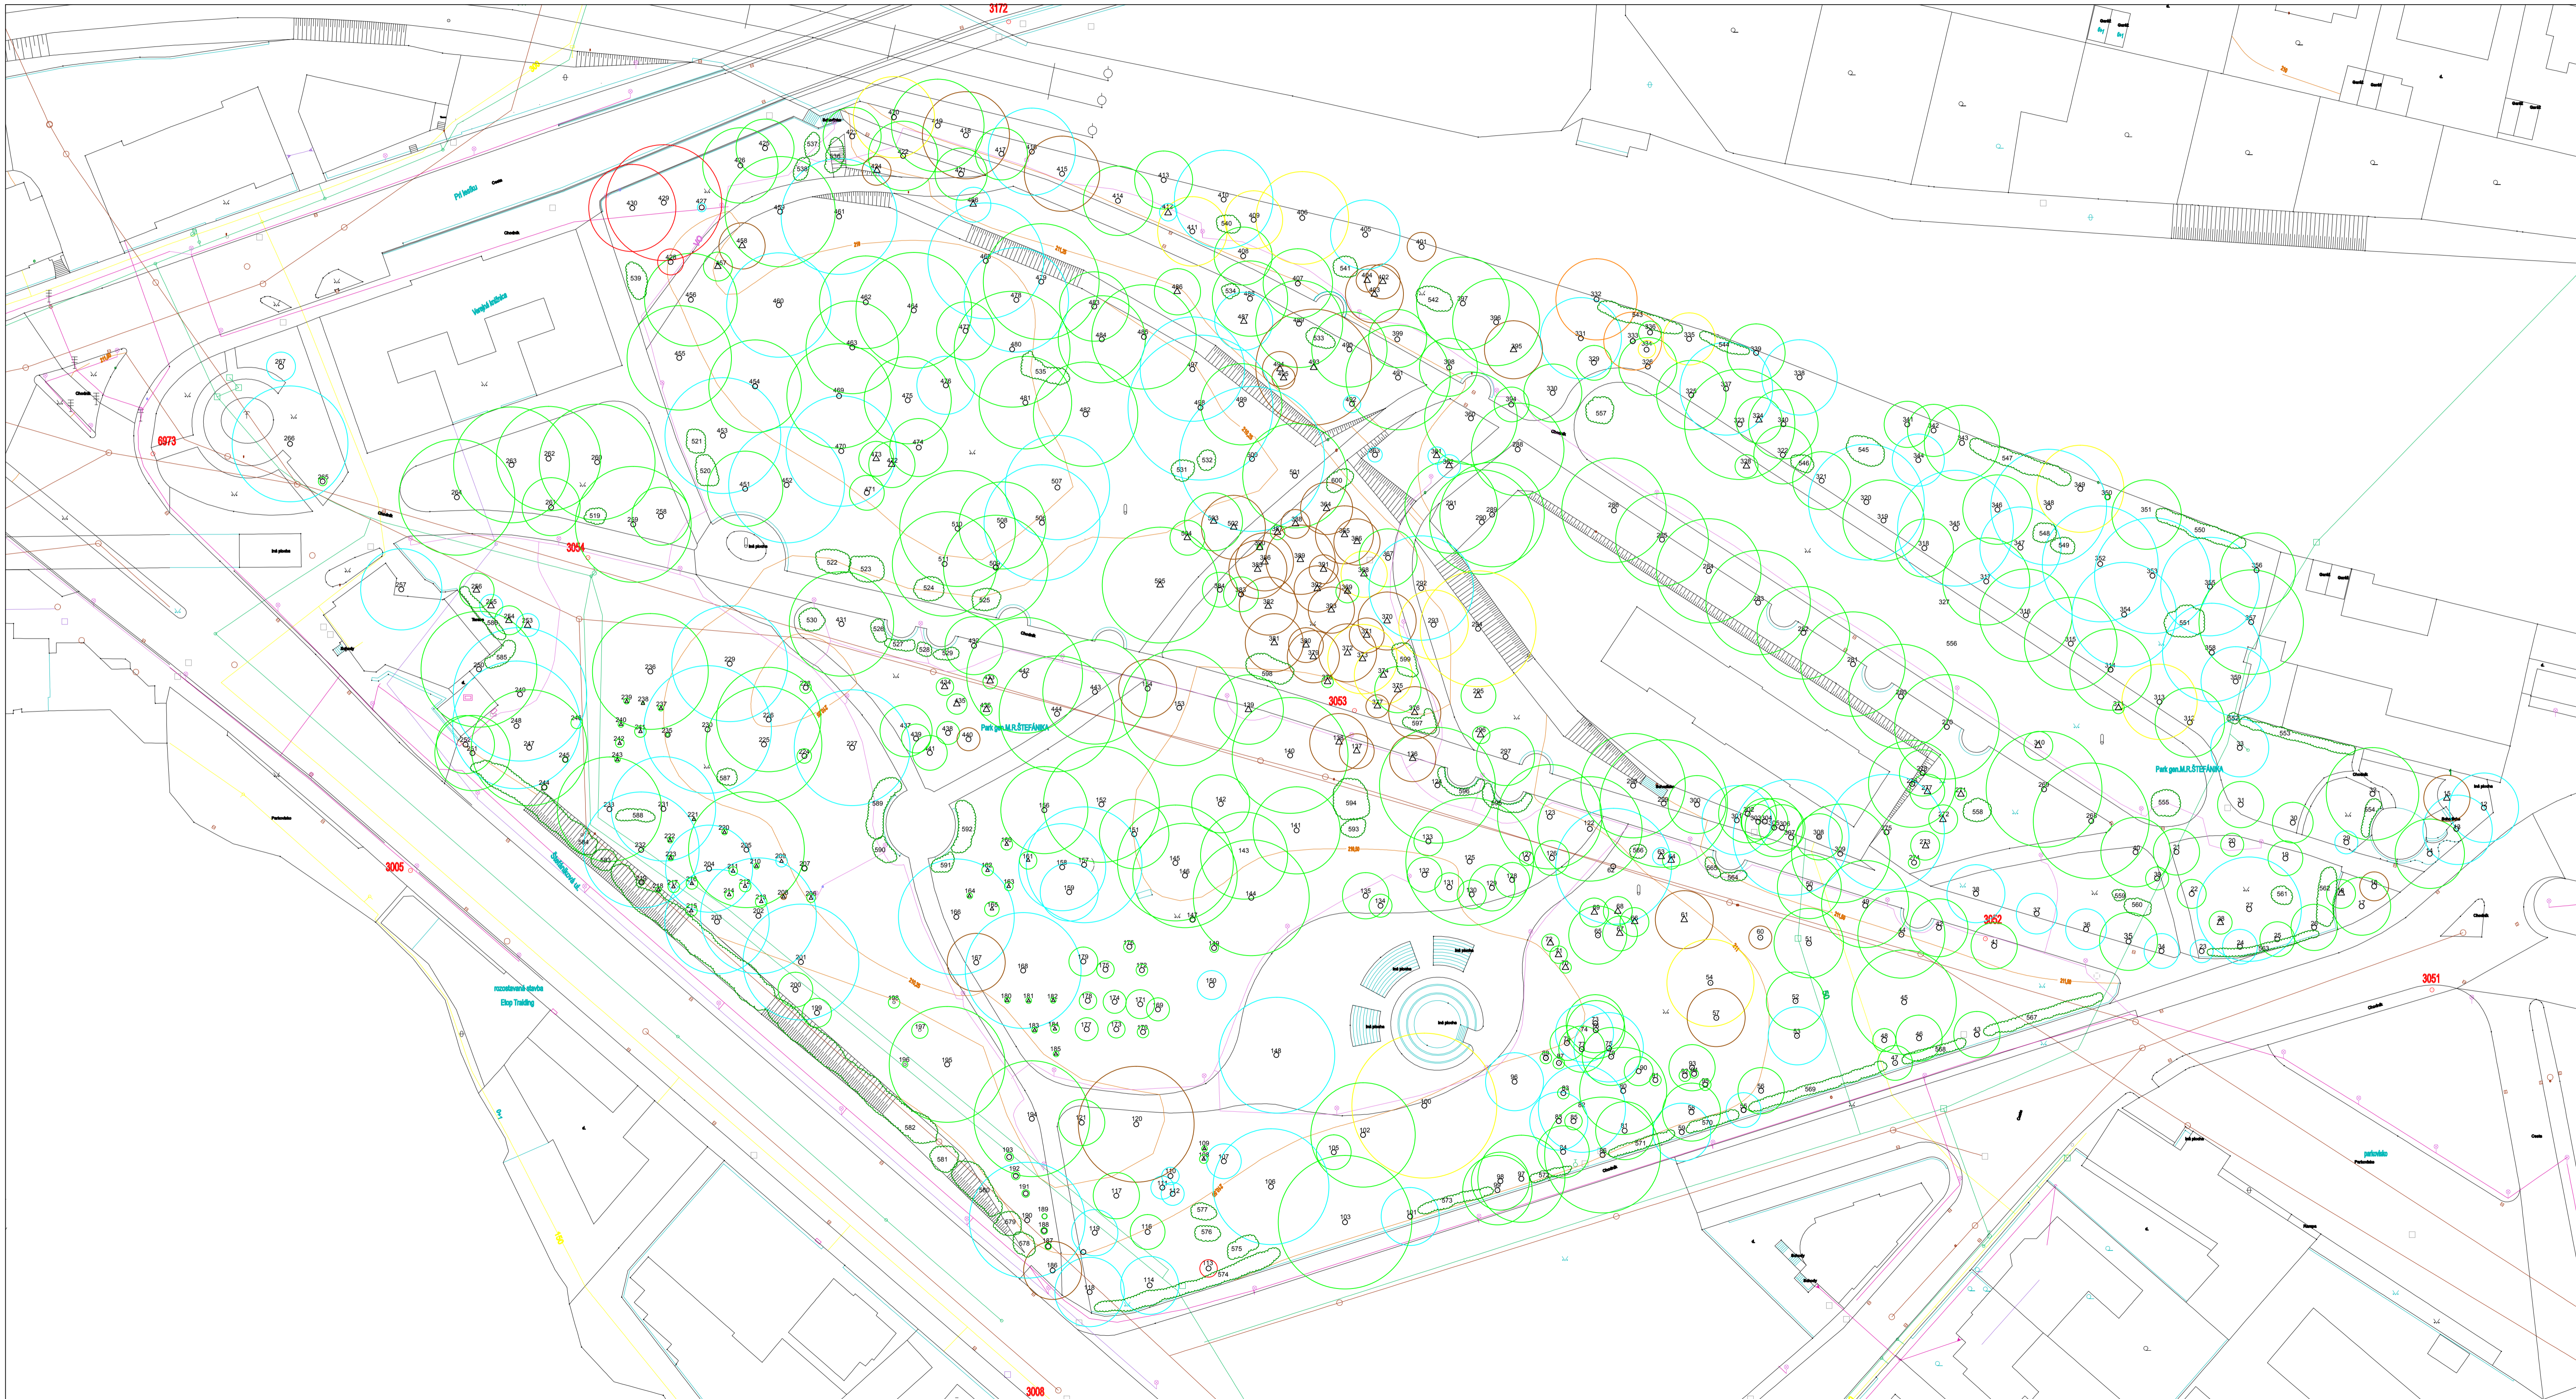

**LEGENDA :**

- Sadvnícka hodnota č.5
- Sadvnícka hodnota č.4
- Sadvnícka hodnota č.3
- Sadvnícka hodnota č.2
- Sadvnícka hodnota č.1

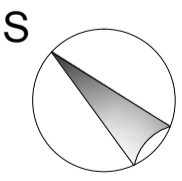

SPU v Nitre, Fakulta záhradníctva a krajinného inžinierstva		
Katedra záhradnej a krajinného inžinierstva		
Kontroloval:	Vedúci katedry: Doc.Ing.E.Farlanová,PhD.	Vypracoval: Patrik Štefan
Prírodný: Abatély parkovej tvorby		Formát: 10 v A4
		Datum: 16.6.2011
Téma: Dendrologický prieskum vybraného sadovníckeho objektu		Asasem.nr: 2010/2011
		Štápeň štúdia: I.
Obsah výkresu: Inventarizačná mapa	M 1:500	3.