


VYTYČOVACÍ VÝKRES MOBILIÁRU

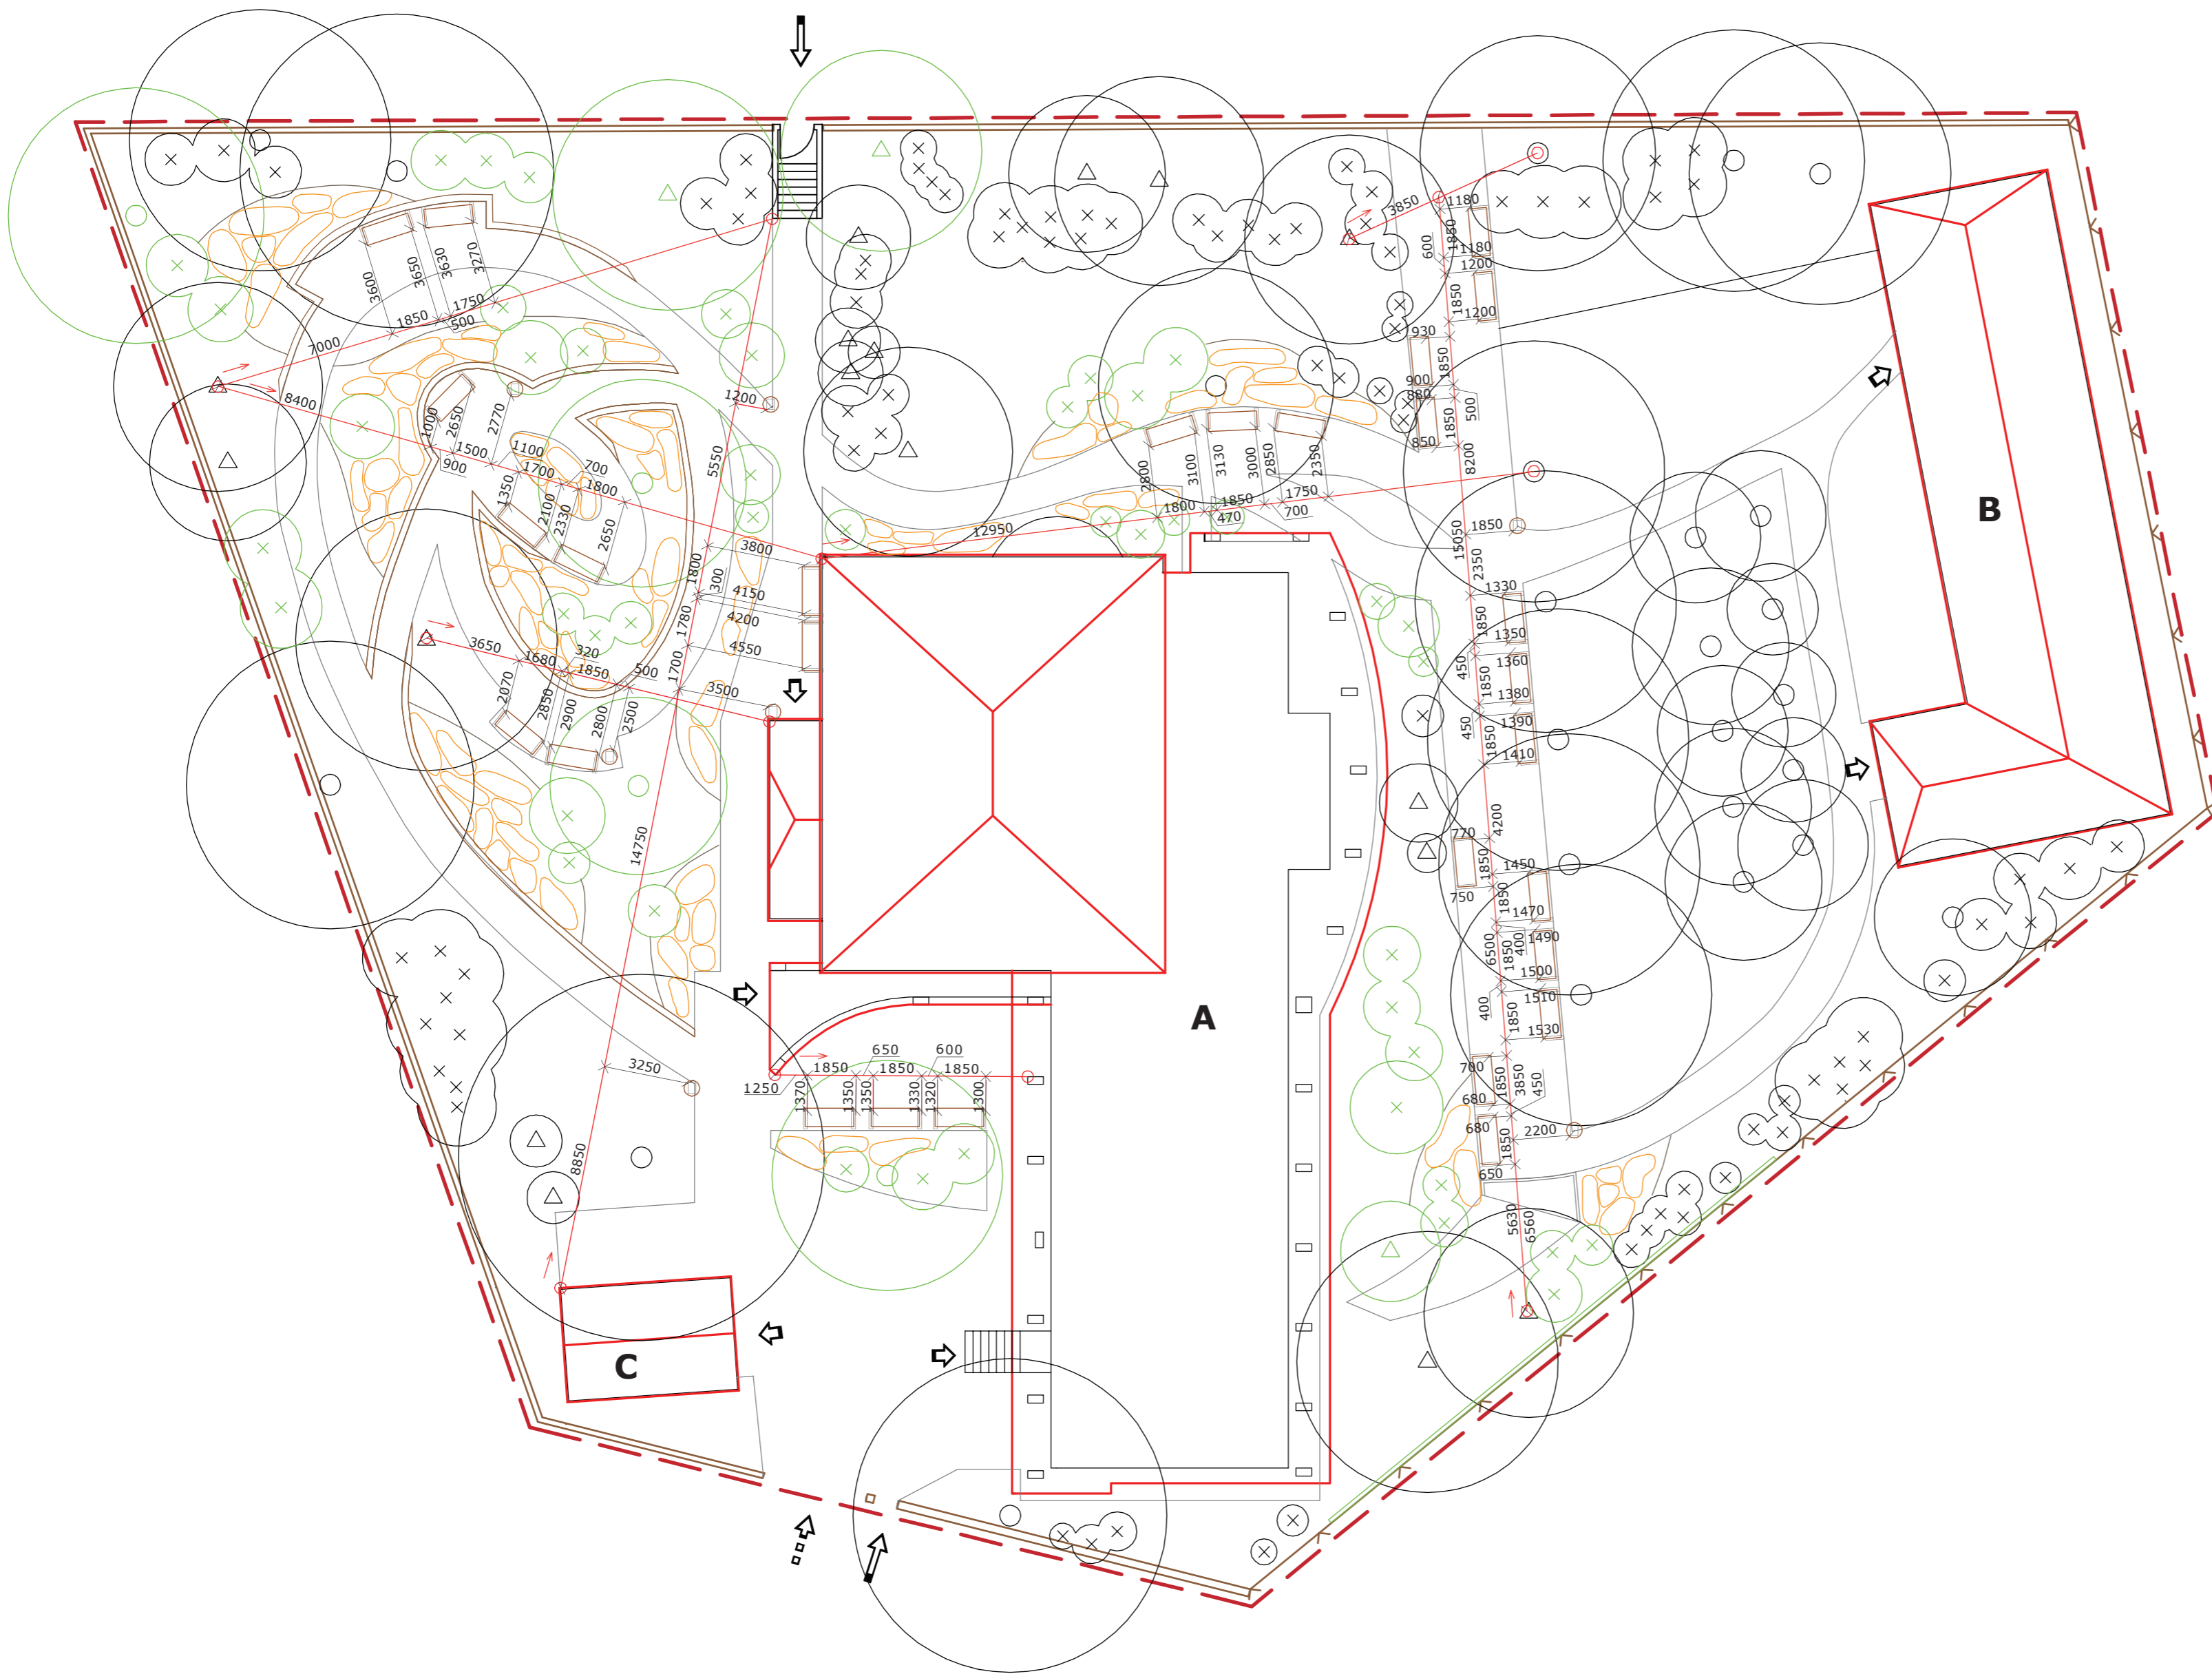

LEGENDA

- Hranice**
- hranice riešeného územia
 - oplotenie areálu - murované oplatenie
 - oplatenie areálu - pletivové oplatenie
- Objekty**
- A** hlavná budova
 - B** budova centra pre interiérové aktivity
 - C** záhradnej terapie garáž
- Vstupy, vjazdy**
- → vjazdy na územie domova dôchodcov
 - vstupy na územie domova dôchodcov
 - vstupy do objektov
- Pôvodná vegetácia**
- listnaté stromy
 - △ ihličnaté stromy
 - × kry/skupiny krov
- Navrhovaná vegetácia**
- listnaté stromy
 - △ ihličnaté stromy
 - × kry/skupiny krov
 - záhony okrasných rastlín
- Mobiliár**
- lavička
 - odpadkový kôš
- Vytyčenie mobiliáru**
- pevné (vytyčovací) body
 - smer vytyčovania
 - hlavné vytyčovací priamky
 - vedľajšie vytyčovací priamky - kolmé na hlavné v. p.
 - 5000 vytyčovací vzdialenosť v mm

