


# OSADZOVACÍ VÝKRES VEGETÁCIE

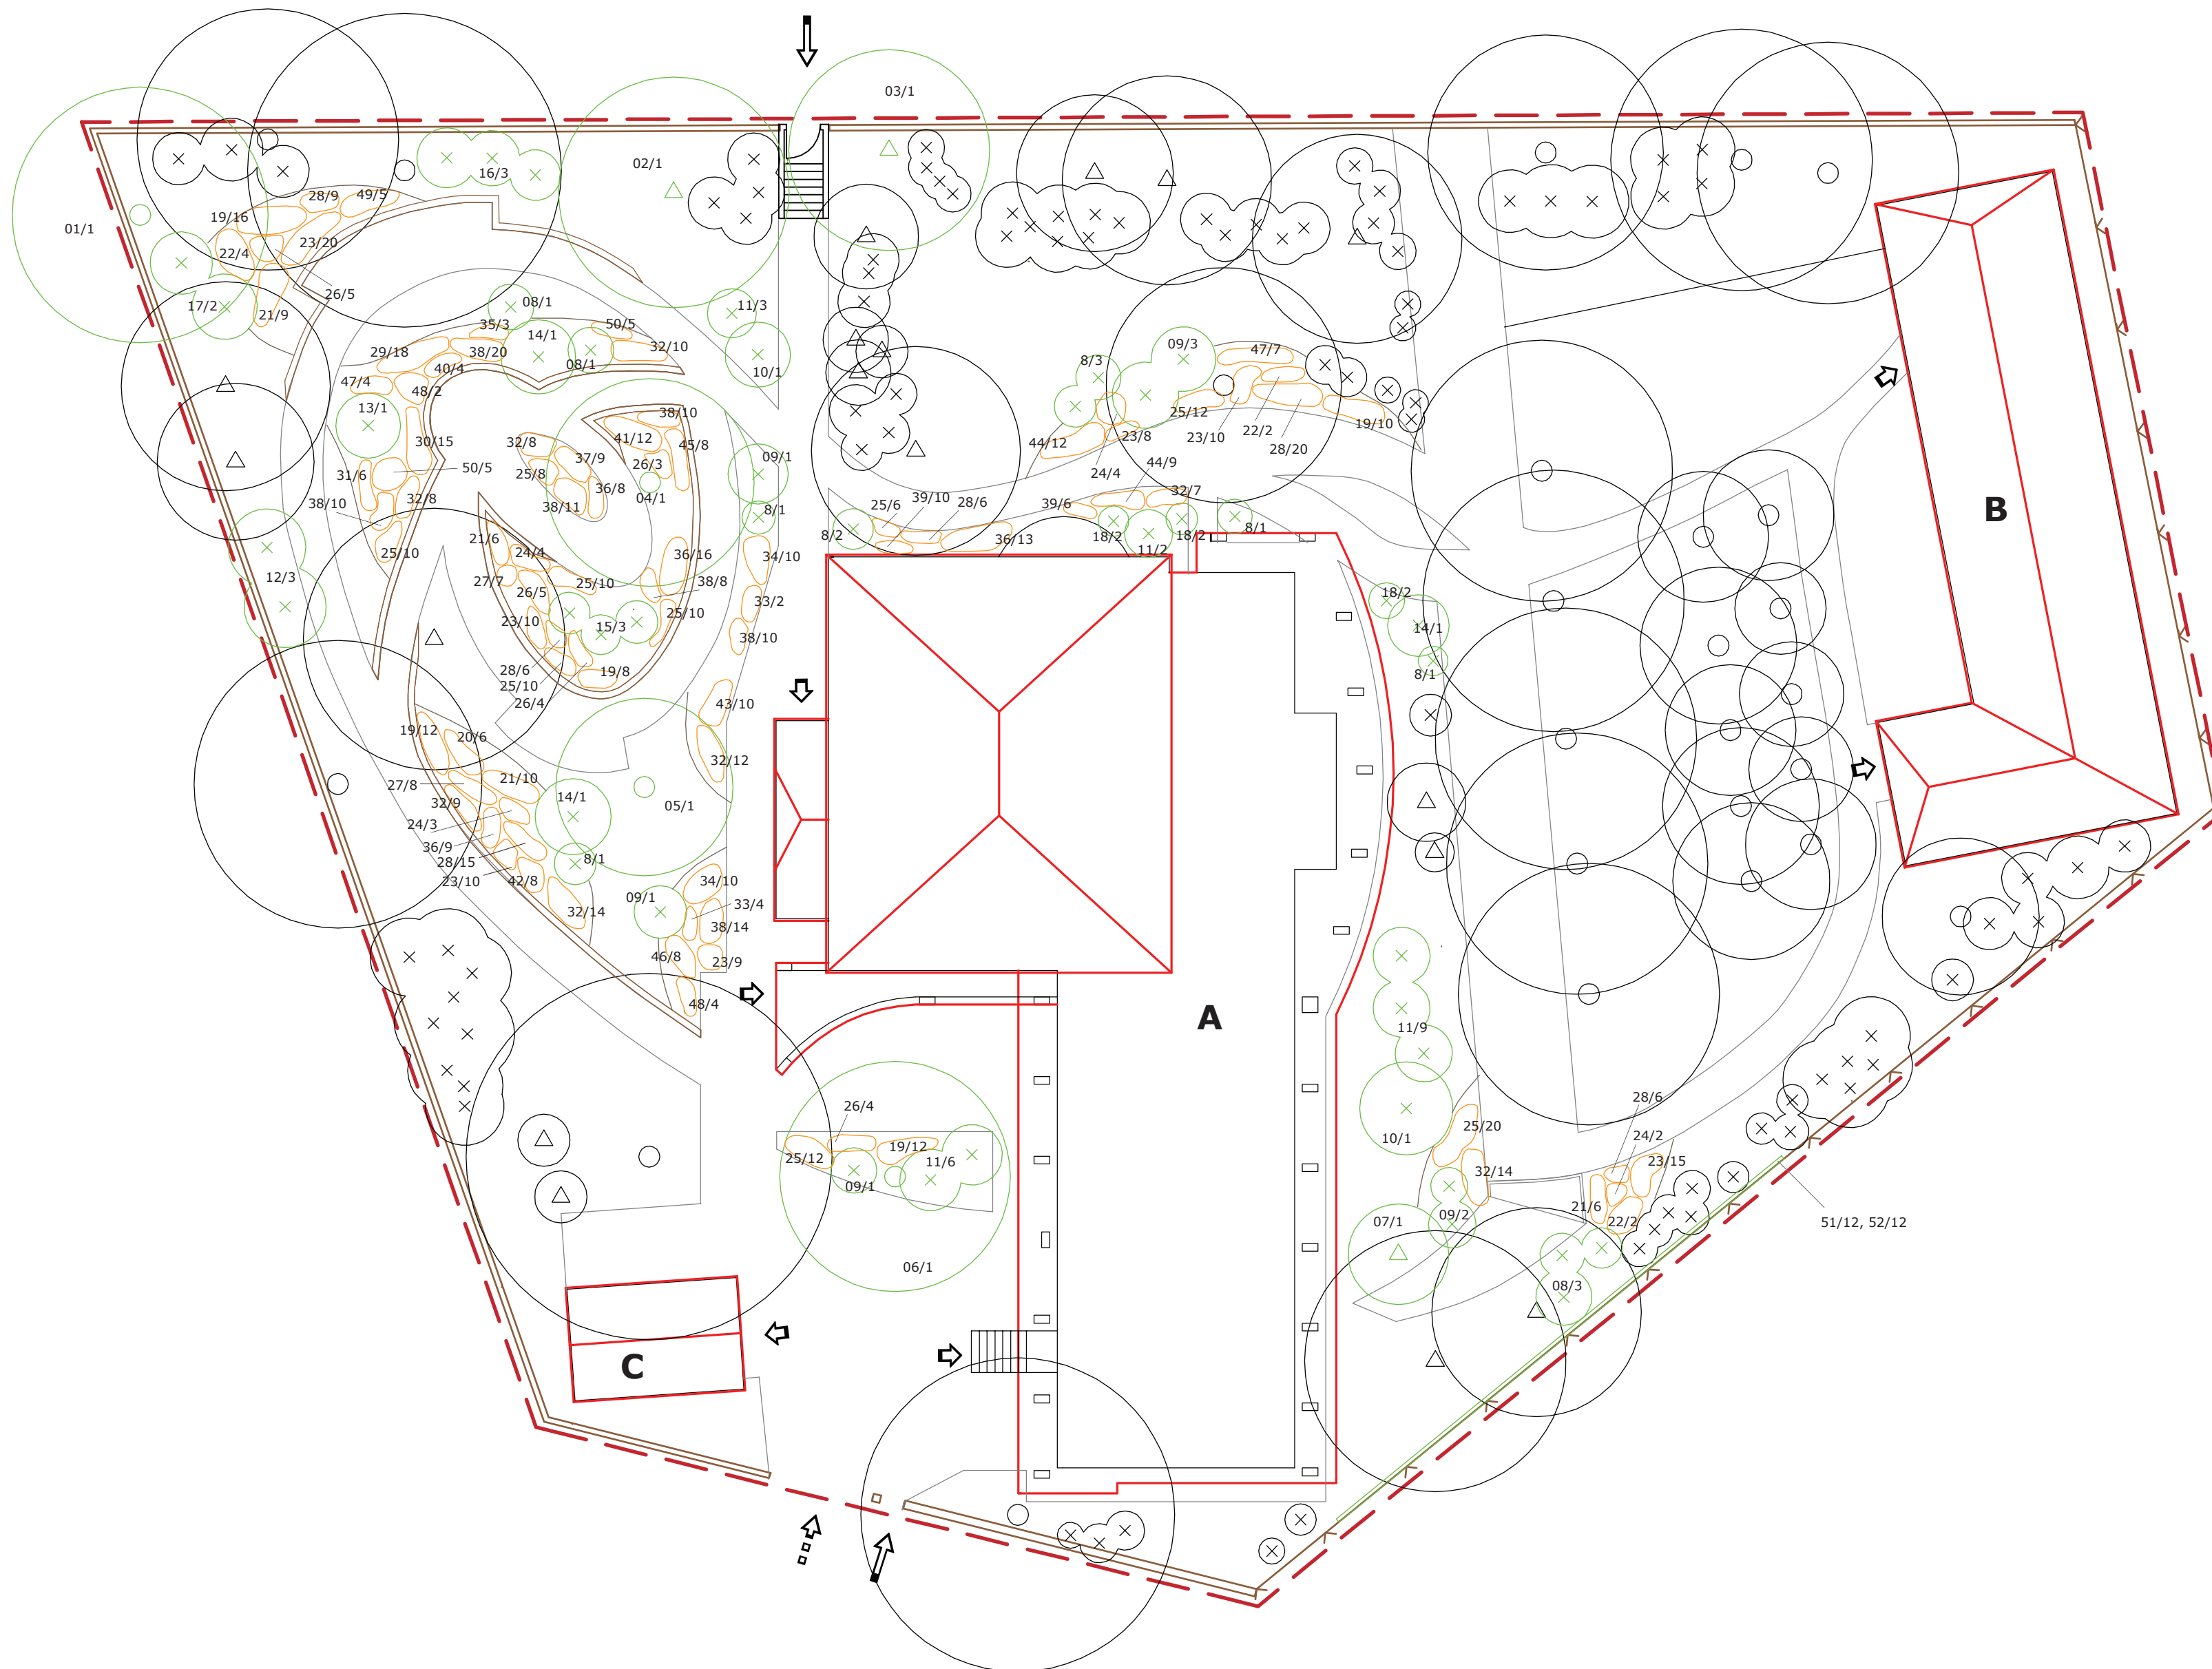

## LEGENDA

- Hranice**
- — hranice riešeného územia
  - oplotenie areálu - murované oplotenie
  - oplotenie areálu - pletivové oplotenie
- Objekty**
- A** hlavná budova
  - B** budova centra pre interiérové aktivity záhradnej terapie
  - C** garáž
- Vstupy, vjazdy**
- vjazdy na územie domova dôchodcov
  - vstupy na územie domova dôchodcov
  - ↘ vstupy do objektov
- Pôvodná vegetácia**
- listnaté stromy
  - △ ihličnaté stromy
  - ⊗ kry/skupiny krov
- Navrhovaná vegetácia**
- listnaté stromy
  - △ ihličnaté stromy
  - ⊗ kry/skupiny krov
  - záhony okrasných rastlín
- Vytýčenie rastlín**
- 09/5 poradové číslo rastliny/množstvo

## Zoznam rastlín: (latinský názov, veľkosť, spôsob zapestovania, množstvo)

Dreviny:	Názov	Veľkosť	Spôsob zapestovania	Množstvo
01	<i>Acer campestre</i>	o 10-12cm	C	1
02	<i>Pinus wallichiana</i>	250-300cm	bal	1
03	<i>Larix decidua</i>	300-350cm	C	1
04	<i>Acer griseum</i>	180-200cm	C10	1
05	<i>Acer palmatum</i> "Atropurpureum"	150-175cm	C30	1
06	<i>Prunus cerasifera</i> "Pissardii"	o 12-14cm	bal	1
07	<i>Juniperus scopulorum</i> "Blue Arrow"	200-225cm	bal	1
<b>Kry:</b>				
08	<i>Cotoneaster adpressus</i>	20-25cm	C1,5	14
09	<i>Cornus alba</i> "Elegantissima"	40-50cm	C3	8
10	<i>Physocarpus opulifolius</i> "Diabolo"	50cm	C1,5	2
11	<i>Spiraea japonica</i> "Shirobana"	25-30cm	C1	20
12	<i>Cornus sanguinea</i>	60-75cm	C5	3
13	<i>Buddleia davidii</i> "Black Night"	40-50cm	C3	1
14	<i>Cotoneaster horizontalis</i>	20-25cm	C1,5	3
15	<i>Potentilla fruticosa</i> "Mandshurica"	20-30cm	C2	3
16	<i>Potentilla fruticosa</i> "Red Ace"	20-25cm	C1,5	3
17	<i>Pyracantha coccinea</i> "Soleil d'Or"	20-30cm	C2	2
18	<i>Spiraea japonica</i> "Albiflora"	20-25cm	C1,5	6
<b>Trvalky a letničky:</b>				
19	<i>Bergenia cordifolia</i> "Winterglow"	K9	kont.	58
20	<i>Hosta</i> "Royal Standard"	20-25cm	C2	6
21	<i>Alchemilla mollis</i> "Auslese"	K9	kont.	31
22	<i>Hosta</i> "August Moon"	20-25cm	C2	8
23	<i>Geranium cinereum</i> "Splendens"	K9	kont.	82
24	<i>Hemerocallis</i> "Moonlit Masquerade"	20-25cm	C1	13
25	<i>Geranium sanguineum</i>	K9	kont.	98
26	<i>Hosta</i> "Striptease"	20-25cm	C2	17
27	<i>Brunnera macrophylla</i>	K9	kont.	15
28	<i>Ajuga reptans</i>	K9	kont.	62
29	<i>Lavandula angustifolia</i>	K9	kont.	18
30	<i>Thymus citriodorus</i>	K9	kont.	15
31	<i>Melissa officinalis</i>	K9	kont.	6
32	<i>Rosmarinus officinalis</i> "Prostretus"	K9	kont.	82
33	<i>Kniphofia uvaria</i> "Grandiflora"	K9	kont.	4
34	<i>Aster dumosus</i> "Blauwe Lagune"	K9	kont.	20
35	<i>Papaver orientale</i> "Brilliant"	K9	kont.	3
36	<i>Linum perenne</i>	K9	kont.	46
37	<i>Achillea filipendulina</i>	K9	kont.	9
38	<i>Iberis sempervirens</i> "Fishbeck"	K9	kont.	83
39	<i>Phlox paniculata</i>	K9	kont.	16
40	<i>Mentha spicata</i>	K9	kont.	4
41	<i>Salvia officinalis</i> "Purpurascens"	K9	kont.	12
42	<i>Borago officinalis</i>	vlastný výsev		8
43	<i>Rosmarinus officinalis</i>	K9	kont.	10
44	<i>Veronica spicata</i> "Heidekind"	K9	kont.	21
45	<i>Nigella damascena</i>	vlastný výsev		8
46	<i>Ageratum houstonianum</i>	vlastný výsev		8
<b>Okrasné trávy:</b>				
47	<i>Hakonechloa macra</i>	20-25cm	C2	11
48	<i>Helictotrichon sempervirens</i>	20-25cm	C2	6
49	<i>Stipa pennata</i>	30-40cm	C2	5
50	<i>Briza media</i>	20-25cm	C2	10
<b>Popínavé rastliny:</b>				
51	<i>Hedera helix</i> "Gold Child"	K9	kont.	12
52	<i>Hedera helix</i> "Goldheart"	K9	kont.	12

