


VYTYČOVACÍ VÝKRES KOMUNIKÁCIÍ

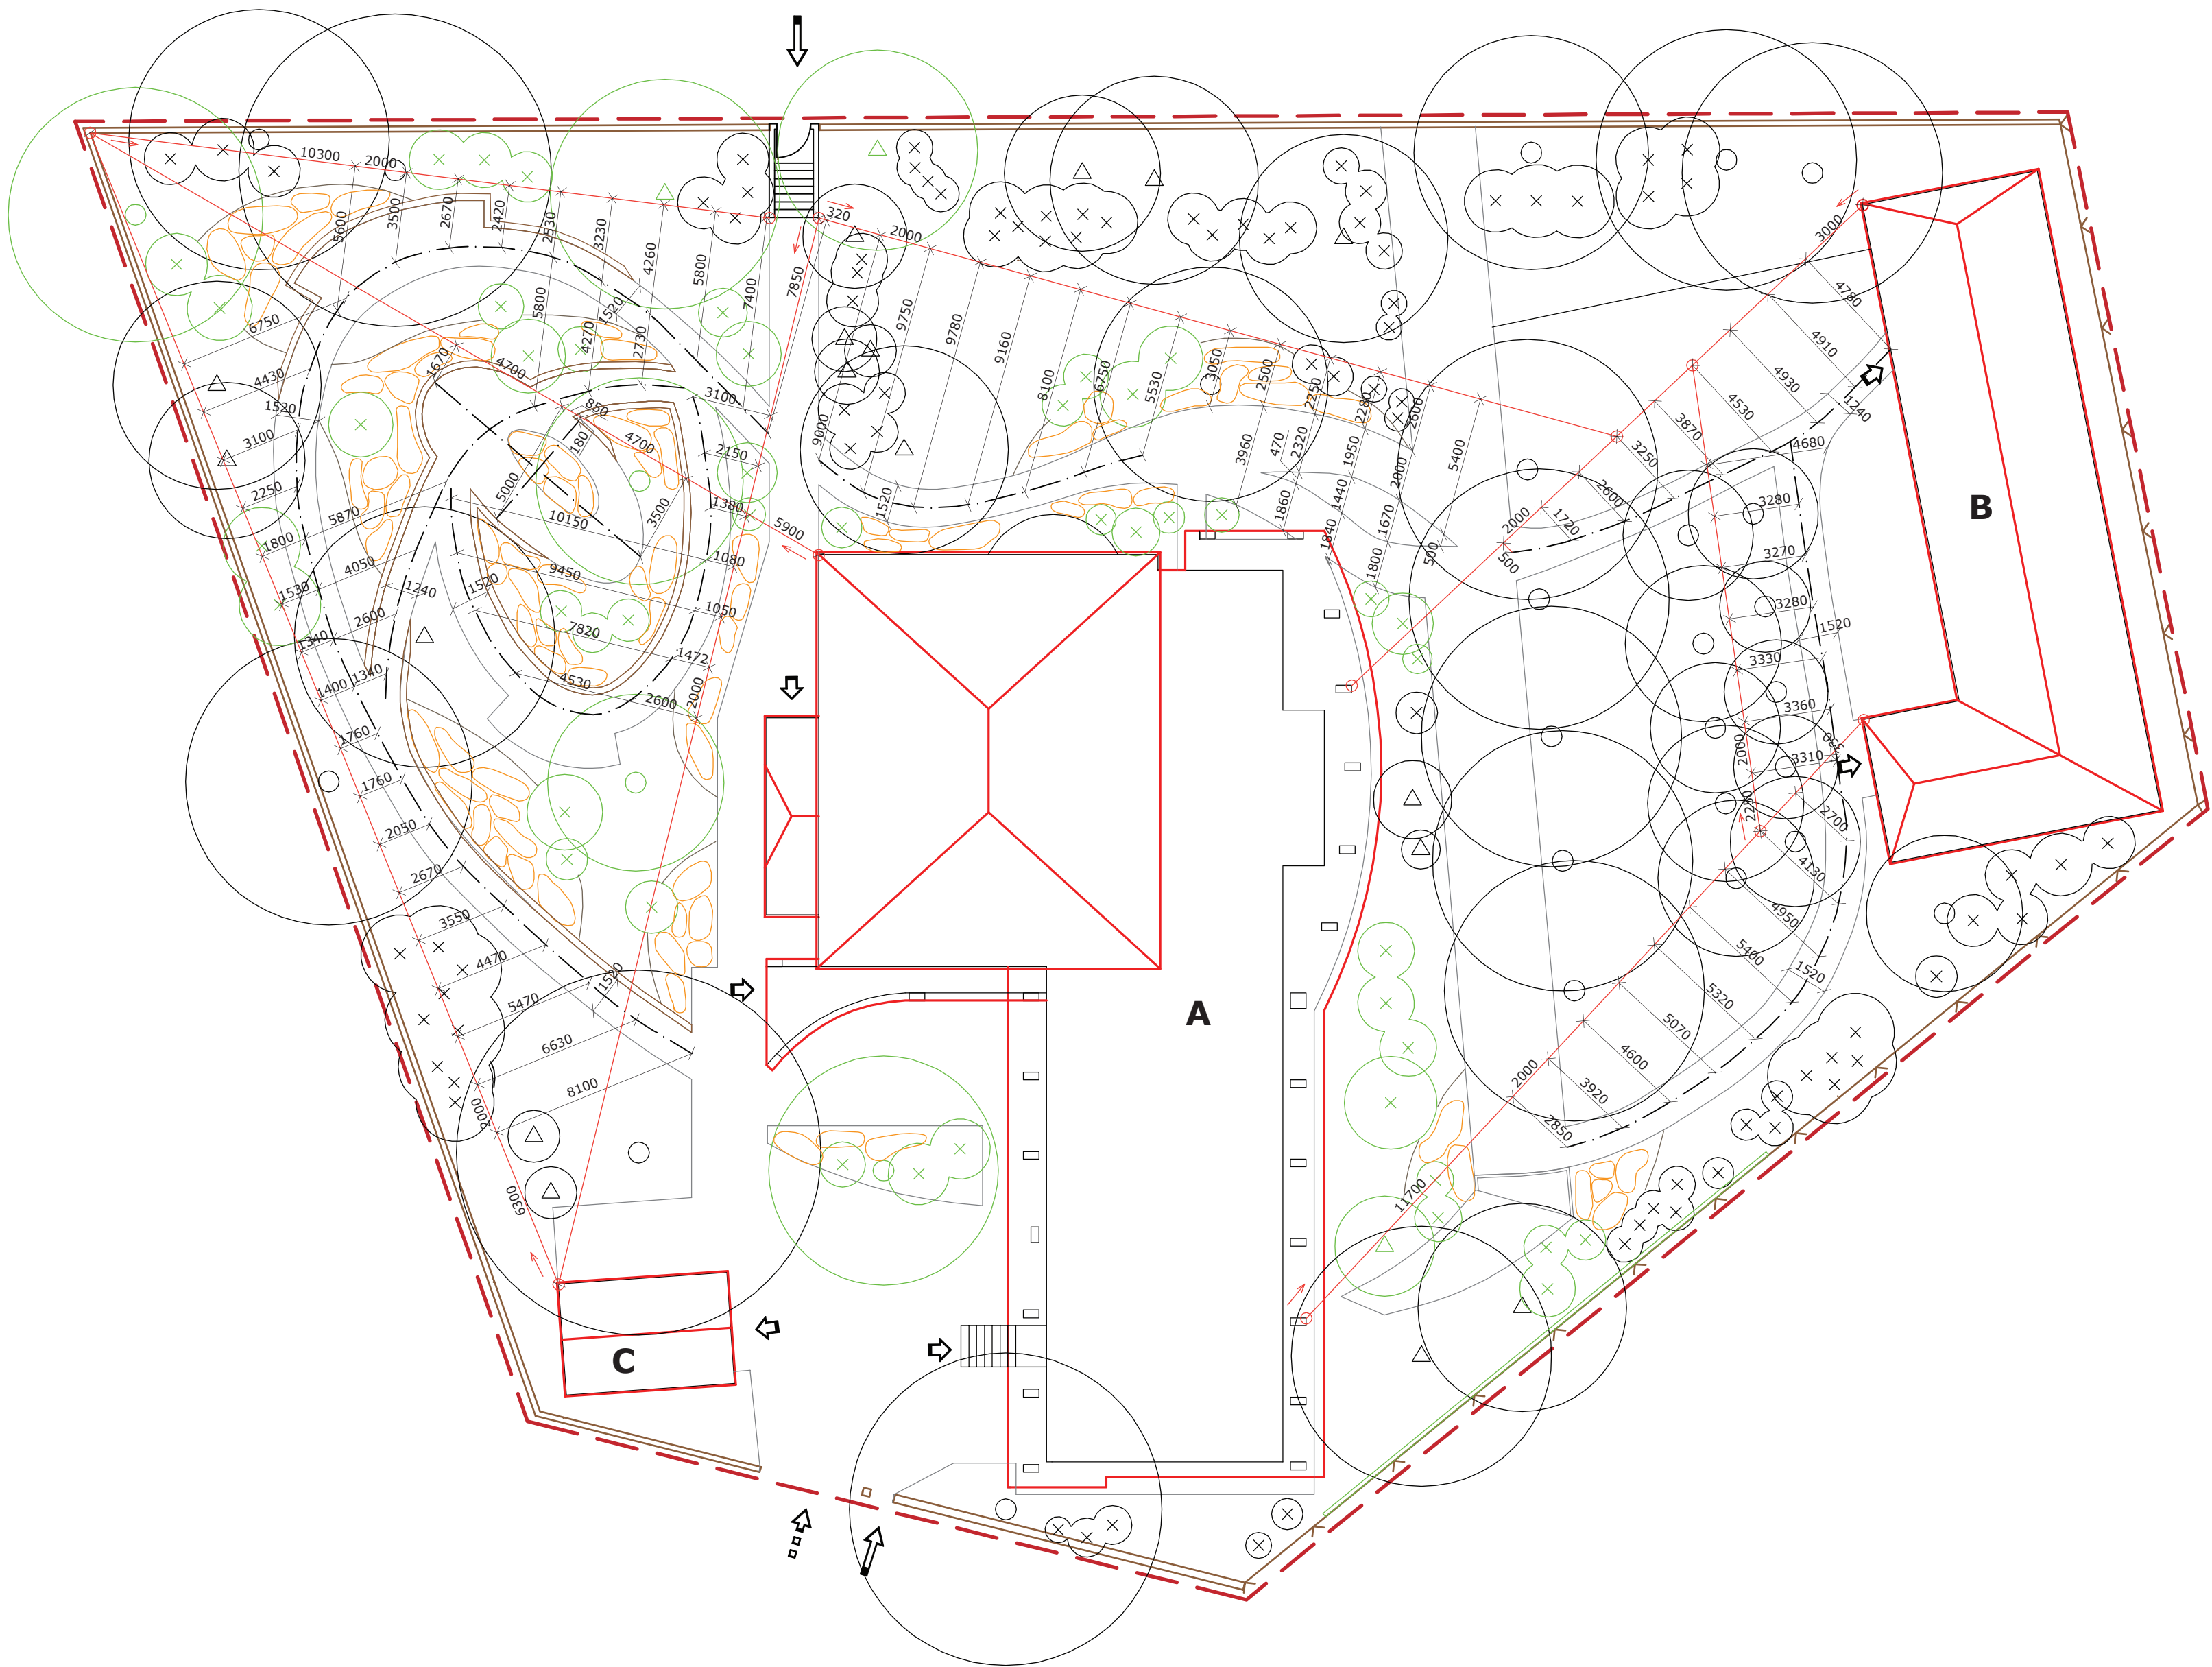

LEGENDA	
Hranice	
	hranice riešeného územia
	oplotenie areálu - murované oplotenie
	oplotenie areálu - pletivové oplotenie
Objekty	
A	hlavná budova
B	budova centra pre interiérové aktivity
C	záhradnej terapie
	garáž
Vstupy, vjazdy	
	vjazdy na územie domova dôchodcov
	vstupy na územie domova dôchodcov
	vstupy do objektov
Pôvodná vegetácia	
	listnaté stromy
	ihličnaté stromy
	kry/skupiny krov
Navrhovaná vegetácia	
	listnaté stromy
	ihličnaté stromy
	kry/skupiny krov
	záhony okrasných rastlín
Vytýčenie drevín	
	pevné (vytyčovací) body
	smer vytyčovania
	hlavné vytyčovací priamky
	vedľajšie vytyčovací priamky - kolmé na hlavné v. p.
	vytyčovací vzdialenosť v mm